



PLANIMETRIA GENERALE


Scala 1:200

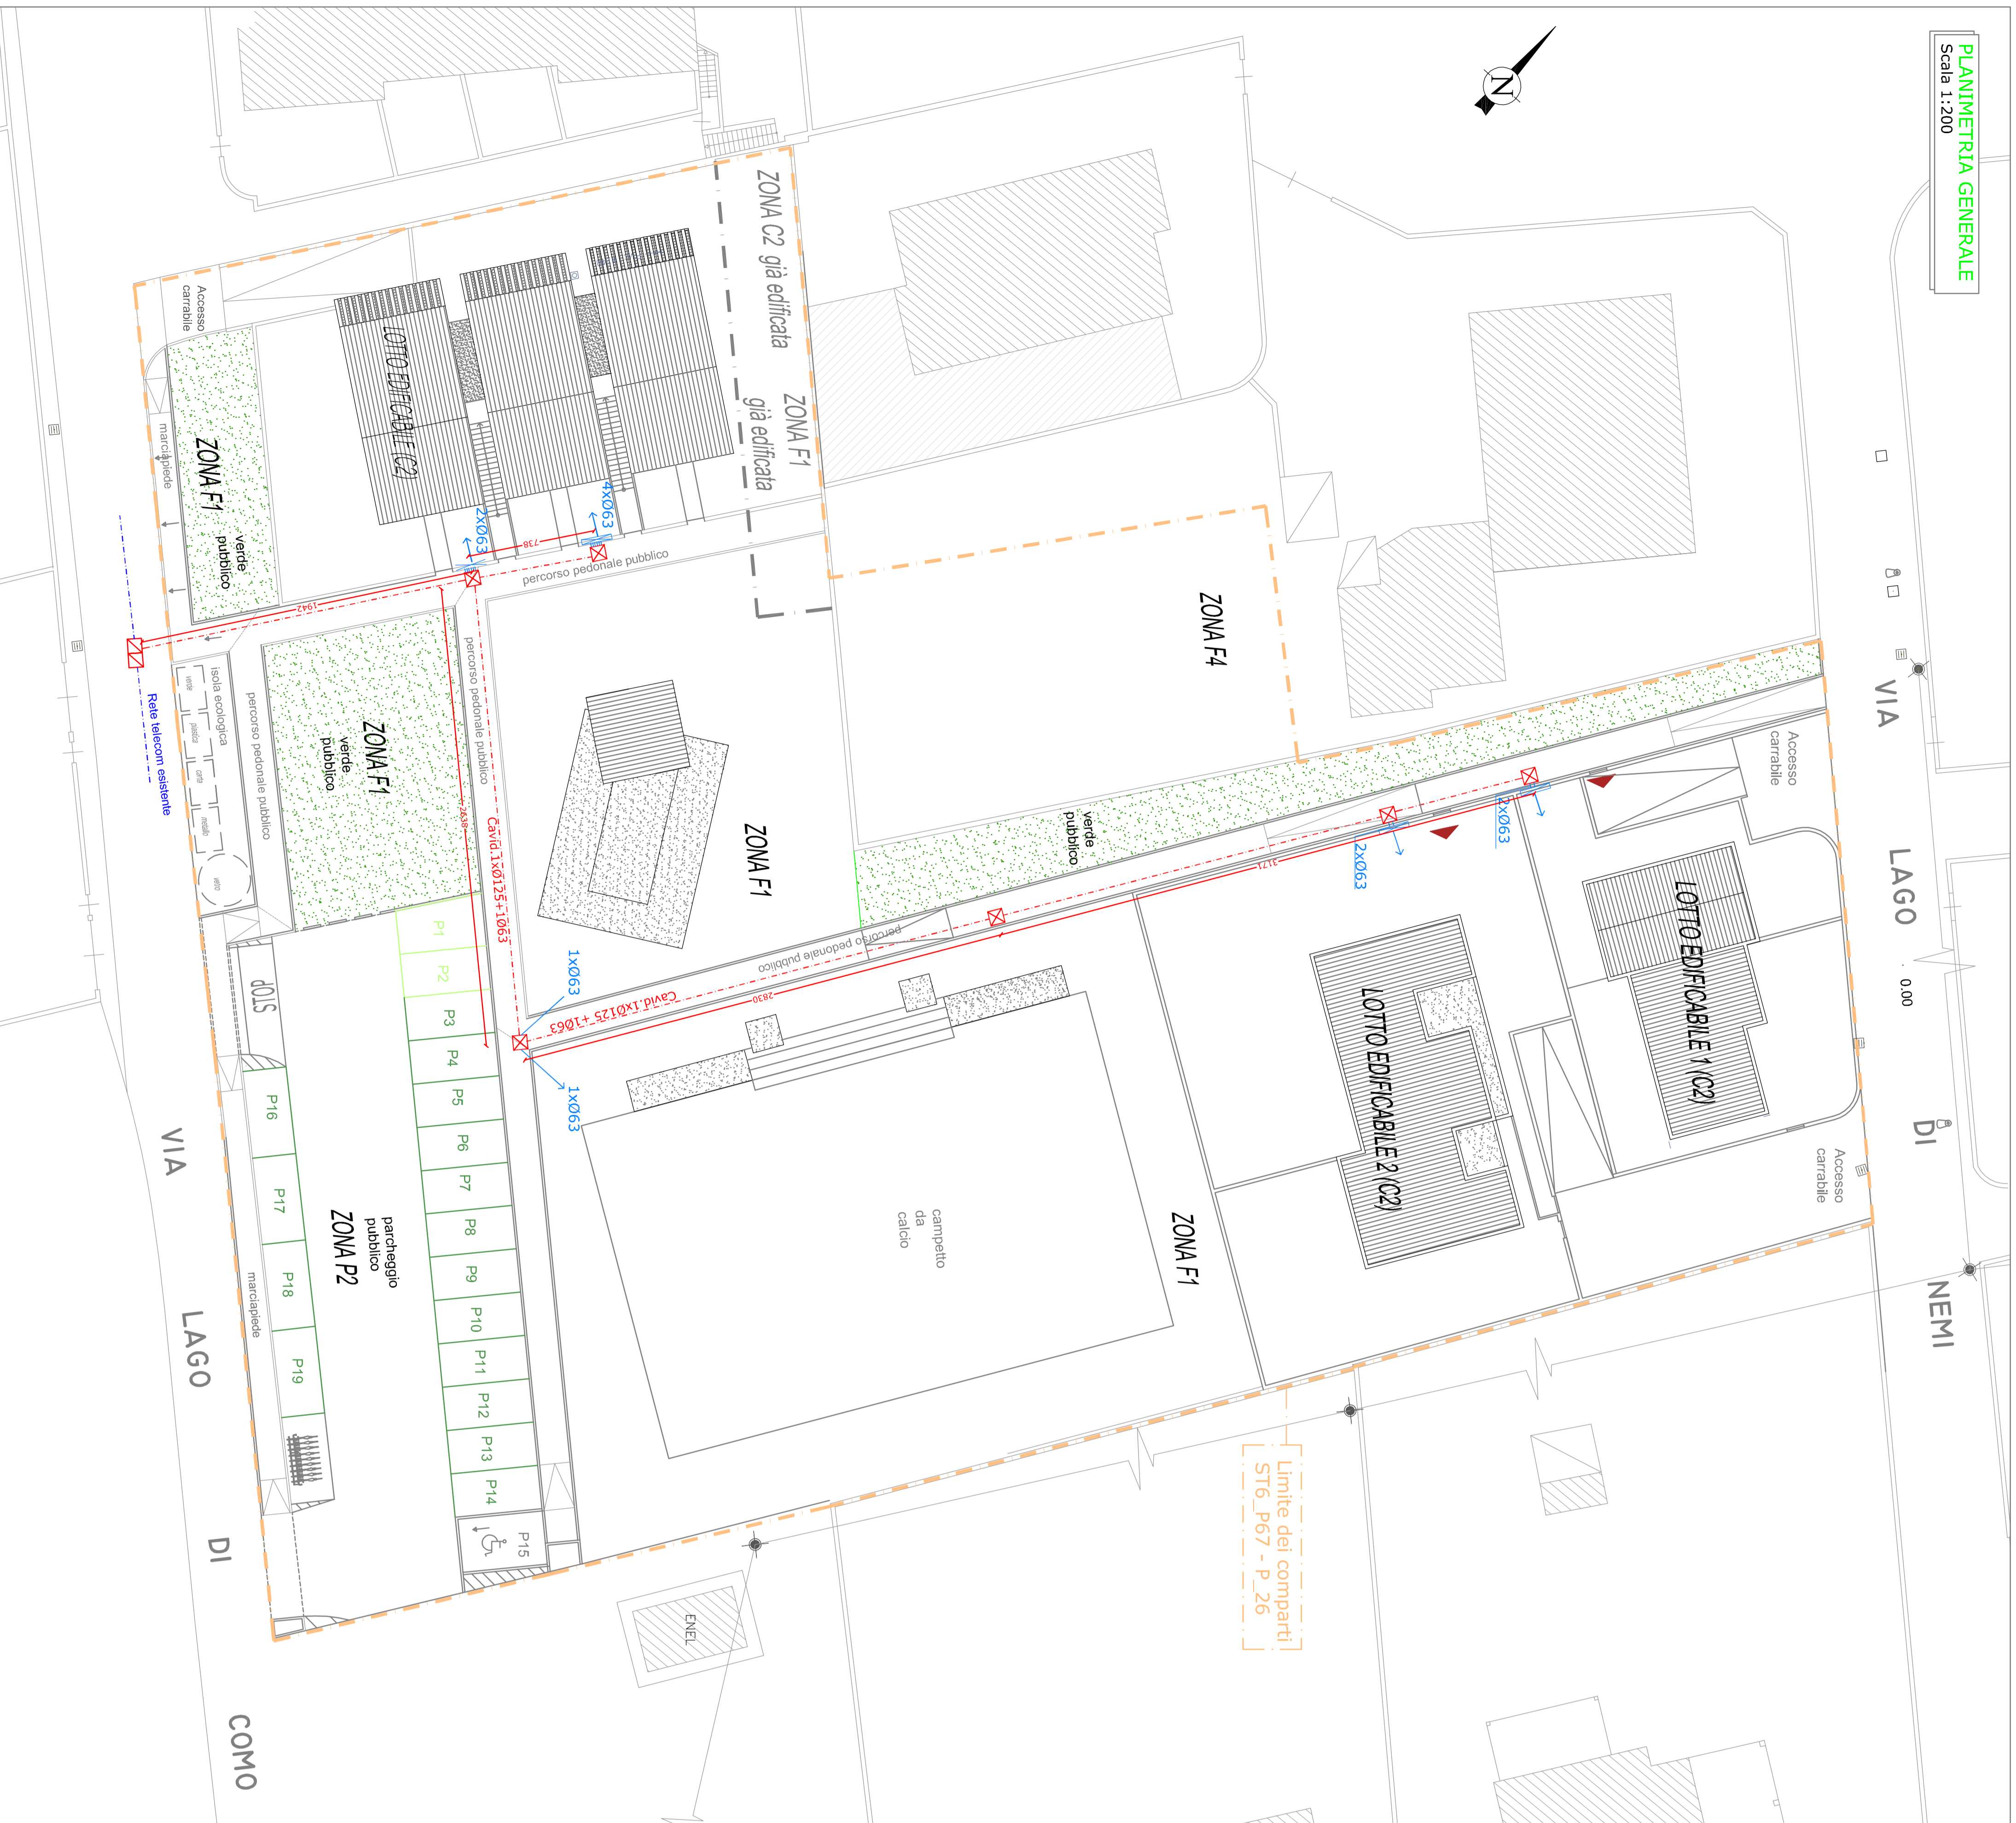

PARTICOLARE CHIUSINI IN GHISA TELECOM

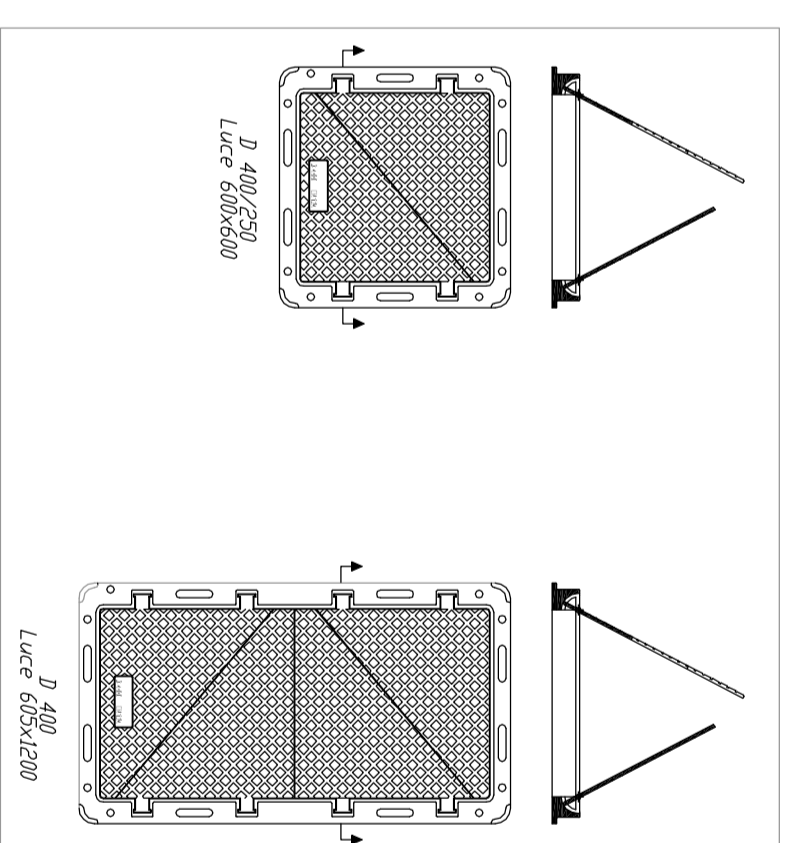


PARTICOLARE POZZETTO TELECOM

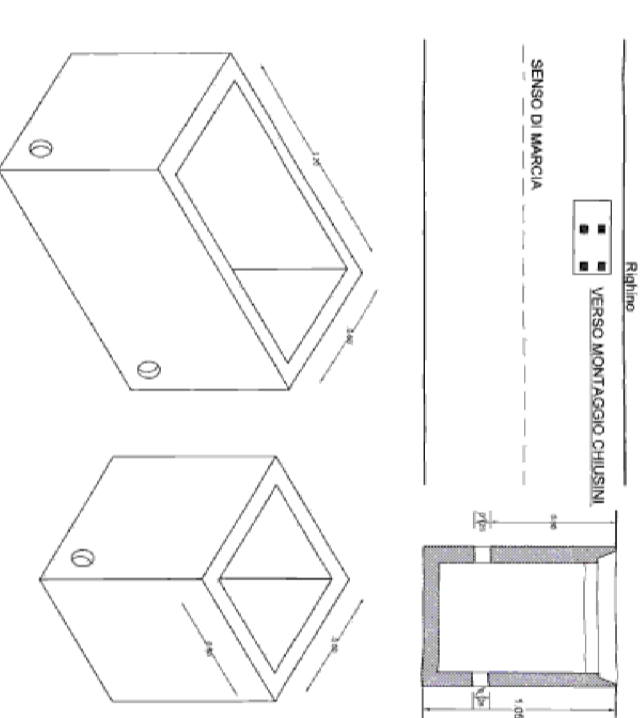

Legenda

- Tubazione corrugata doppia parete Ø125
- allaccio ai singoli fabbricati (futuri)
- Nicchia per armadietto
- H=50 cm L=40cm P= 15cm
- Pozzetto cm 600x600 + copercchio in ghisa tipo carrabile per traffico medio D250
- Pozzetto cm 600x1200
- Pozzetto in ghisa tipo carrabile per traffico pesante D400

SEZIONE IN CORRISPONDENZA DEL CAMMINAMENTO

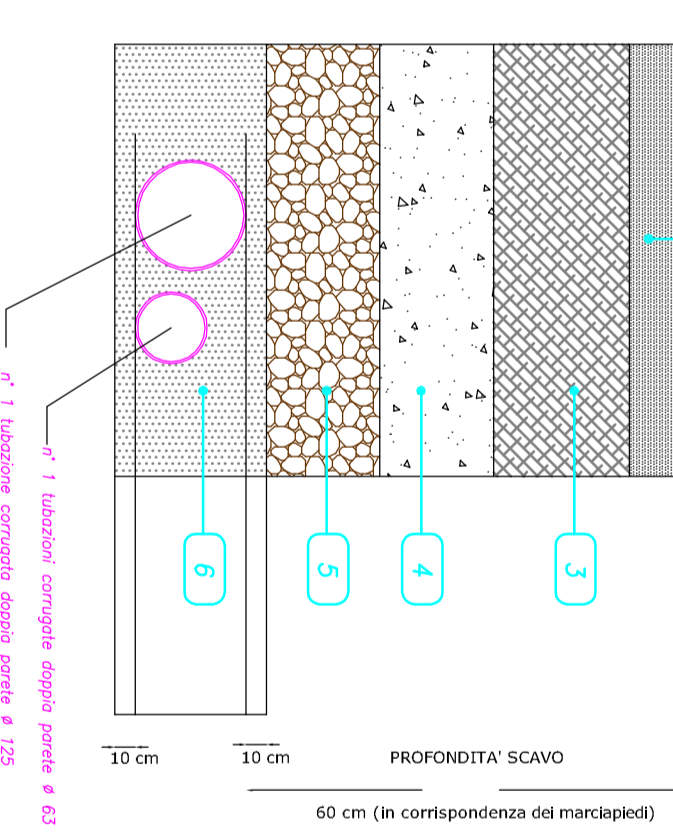


LEGENDA

- 1 Pavimentazione autobloccante
- 2 Sabbia di livellamento
- 3 Soletto in co
- 4 Nastro segnapolo
- 5 Misto cementato
- 6 Sabbia vogliata


INQUADRAMENTO GENERALE

Scala 1:500

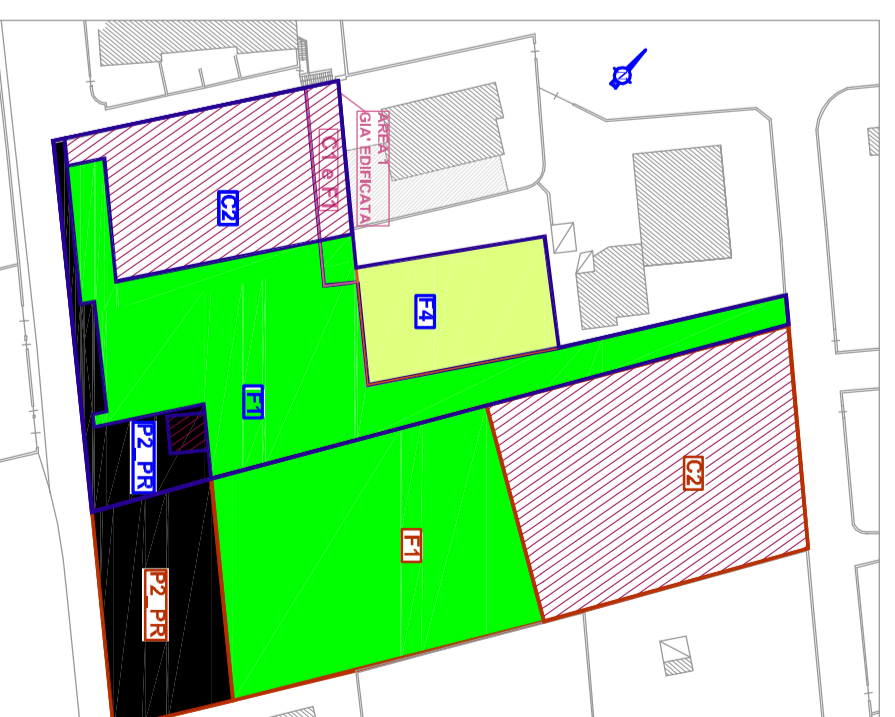

NOTA

Profondità del cavo:
cm 60 se sul MARCIAPIEDE
cm 80 se sul CARREGGIATA
cm 100 negli ATTRAVERSAMENTI STRADALI
Il tubo deve essere sempre protetto con bauletto in calcestruzzo di cm 10 di spessore
I pozzetti devono essere posati solo su manufatto o a bordo strada. Non devono mai trovarsi al centro di accessi pedonali o carrabili ed inoltre non devono trovarsi al centro di corsie stradali o nell'area di manovra di incroci.

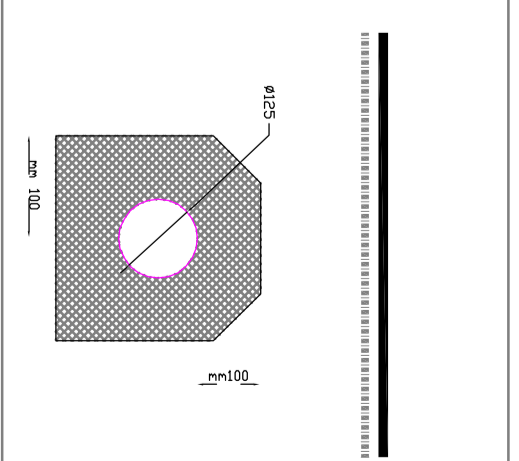

COMUNE DI FANO

Provincia di Pesaro e Urbino

Il Committente


Comitenti
Sabatini Marco - CF SBTNRG62715P4888D
Feduzi Maurizio - CF FDZNRG254H15G514DF

Centro dell'Isolante Due srl
Via Eritruti 12/8 - Fano (PU)
P.IVA 02029290418

Progetto
Oggetto Tavola
OPERE DI URBANIZZAZIONE
RETE TELECOM
CON PARTICOLARI COSTRUTTIVI

Utilizzazione lavori:
Loc. Ponte Sasso - Via Lago di Como - Via Lago di Nemi

SCALA:	1:200	Tit. Progetto:	Ing. Stefano Ubertini
TAV. N°	12	Collaboratori - RSI:	Geom. Aramis Garbatini
RIF. PRODOTTO:	100059	D.381/lat. n.516.497_P45	
DATA DISSEGNO:	Settembre 2014	Il Disegnatore	U. GIORIANO
REVISIONE:	06/2014		

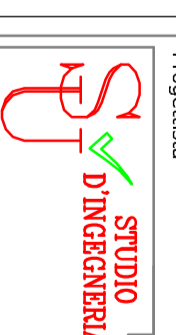

STUDIO TECNICO
Ing. Stefano Ubertini
Progettazione Civile e Industriale - Elettrica - Termica - Prevenzione incendi
CELL. 335.9372960 - C.F. 0481.9741.0481 - P.IVA 01463830414
e-mail: ingstefano@studiotubertini.com - info@studiotubertini.com

STUDIO TECNICO
Geom. Aramis Garbatini
Via Bepioli - 1/A - 47037 Mondavio (PU)
tel. 0723/959186 - E-mail: gparbatini@studiotubertini.com