



COMUNE DI FANO

Provincia di Pesaro-Urbino

COMPARTO RESIDENZIALE DI RICUCITURA URBANA VIA GUINIZZELLI - ST2_P16

COMMITTENTI:

*Bajocchi Giancarla Bertulli Graziella
Bertulli Giovanna Bertulli Paolo Bertulli Luigi*

PROGETTAZIONE CIVILE E INDUSTRIALE



Dot. Ing. Aldo Natalucci
P.IVA 0134686 0428 C.F. NTL LDA 62025 04881 ORDINE ING. PROV. ANCONA N° 1532
e-mail ing.aldo.natalucci@gmail.com - cell. 329-9030605

PROGETTAZIONE ARCHITETTONICA E URBANISTICA



Luigiano Di Loro Architetto
Dot. Arch. Luciano Di Loro
P.IVA 01431180411 C.F. DLN LGN 67630 04882 ORDINE ARCHITETTI PPC DI PESARO-URBINO N° 349
e-mail studio.di.loro@libero.it - cell. 339-1941103

COLLABORATORE: **Geom. Jacopo Giacometti**

RILIEVO: **STUDIO TECNICO Geom. Francesco Pergolesi**



ELABORATO SOVRAPPORZIONE PIANUMAZIONE ESISTENTE E PROGETTO

LABORATO LOTTIZZAZIONE

TAVOLA
10b

SCALA
1:500

REVISIONE E DATA	REVISIONE E DATA
1. 00 del 28-11-2012	7. 06 del 05-11-2014
2. 01 del 13-12-2012	8. 07 del 04-02-2015
3. 02 del 10-06-2013	9. 08 del 25-05-2015
4. 03 del 01-07-2013	10. 09.
5. 04 del 28-09-2013	11. 10.
6. 05 del 22-01-2014	12. 11.

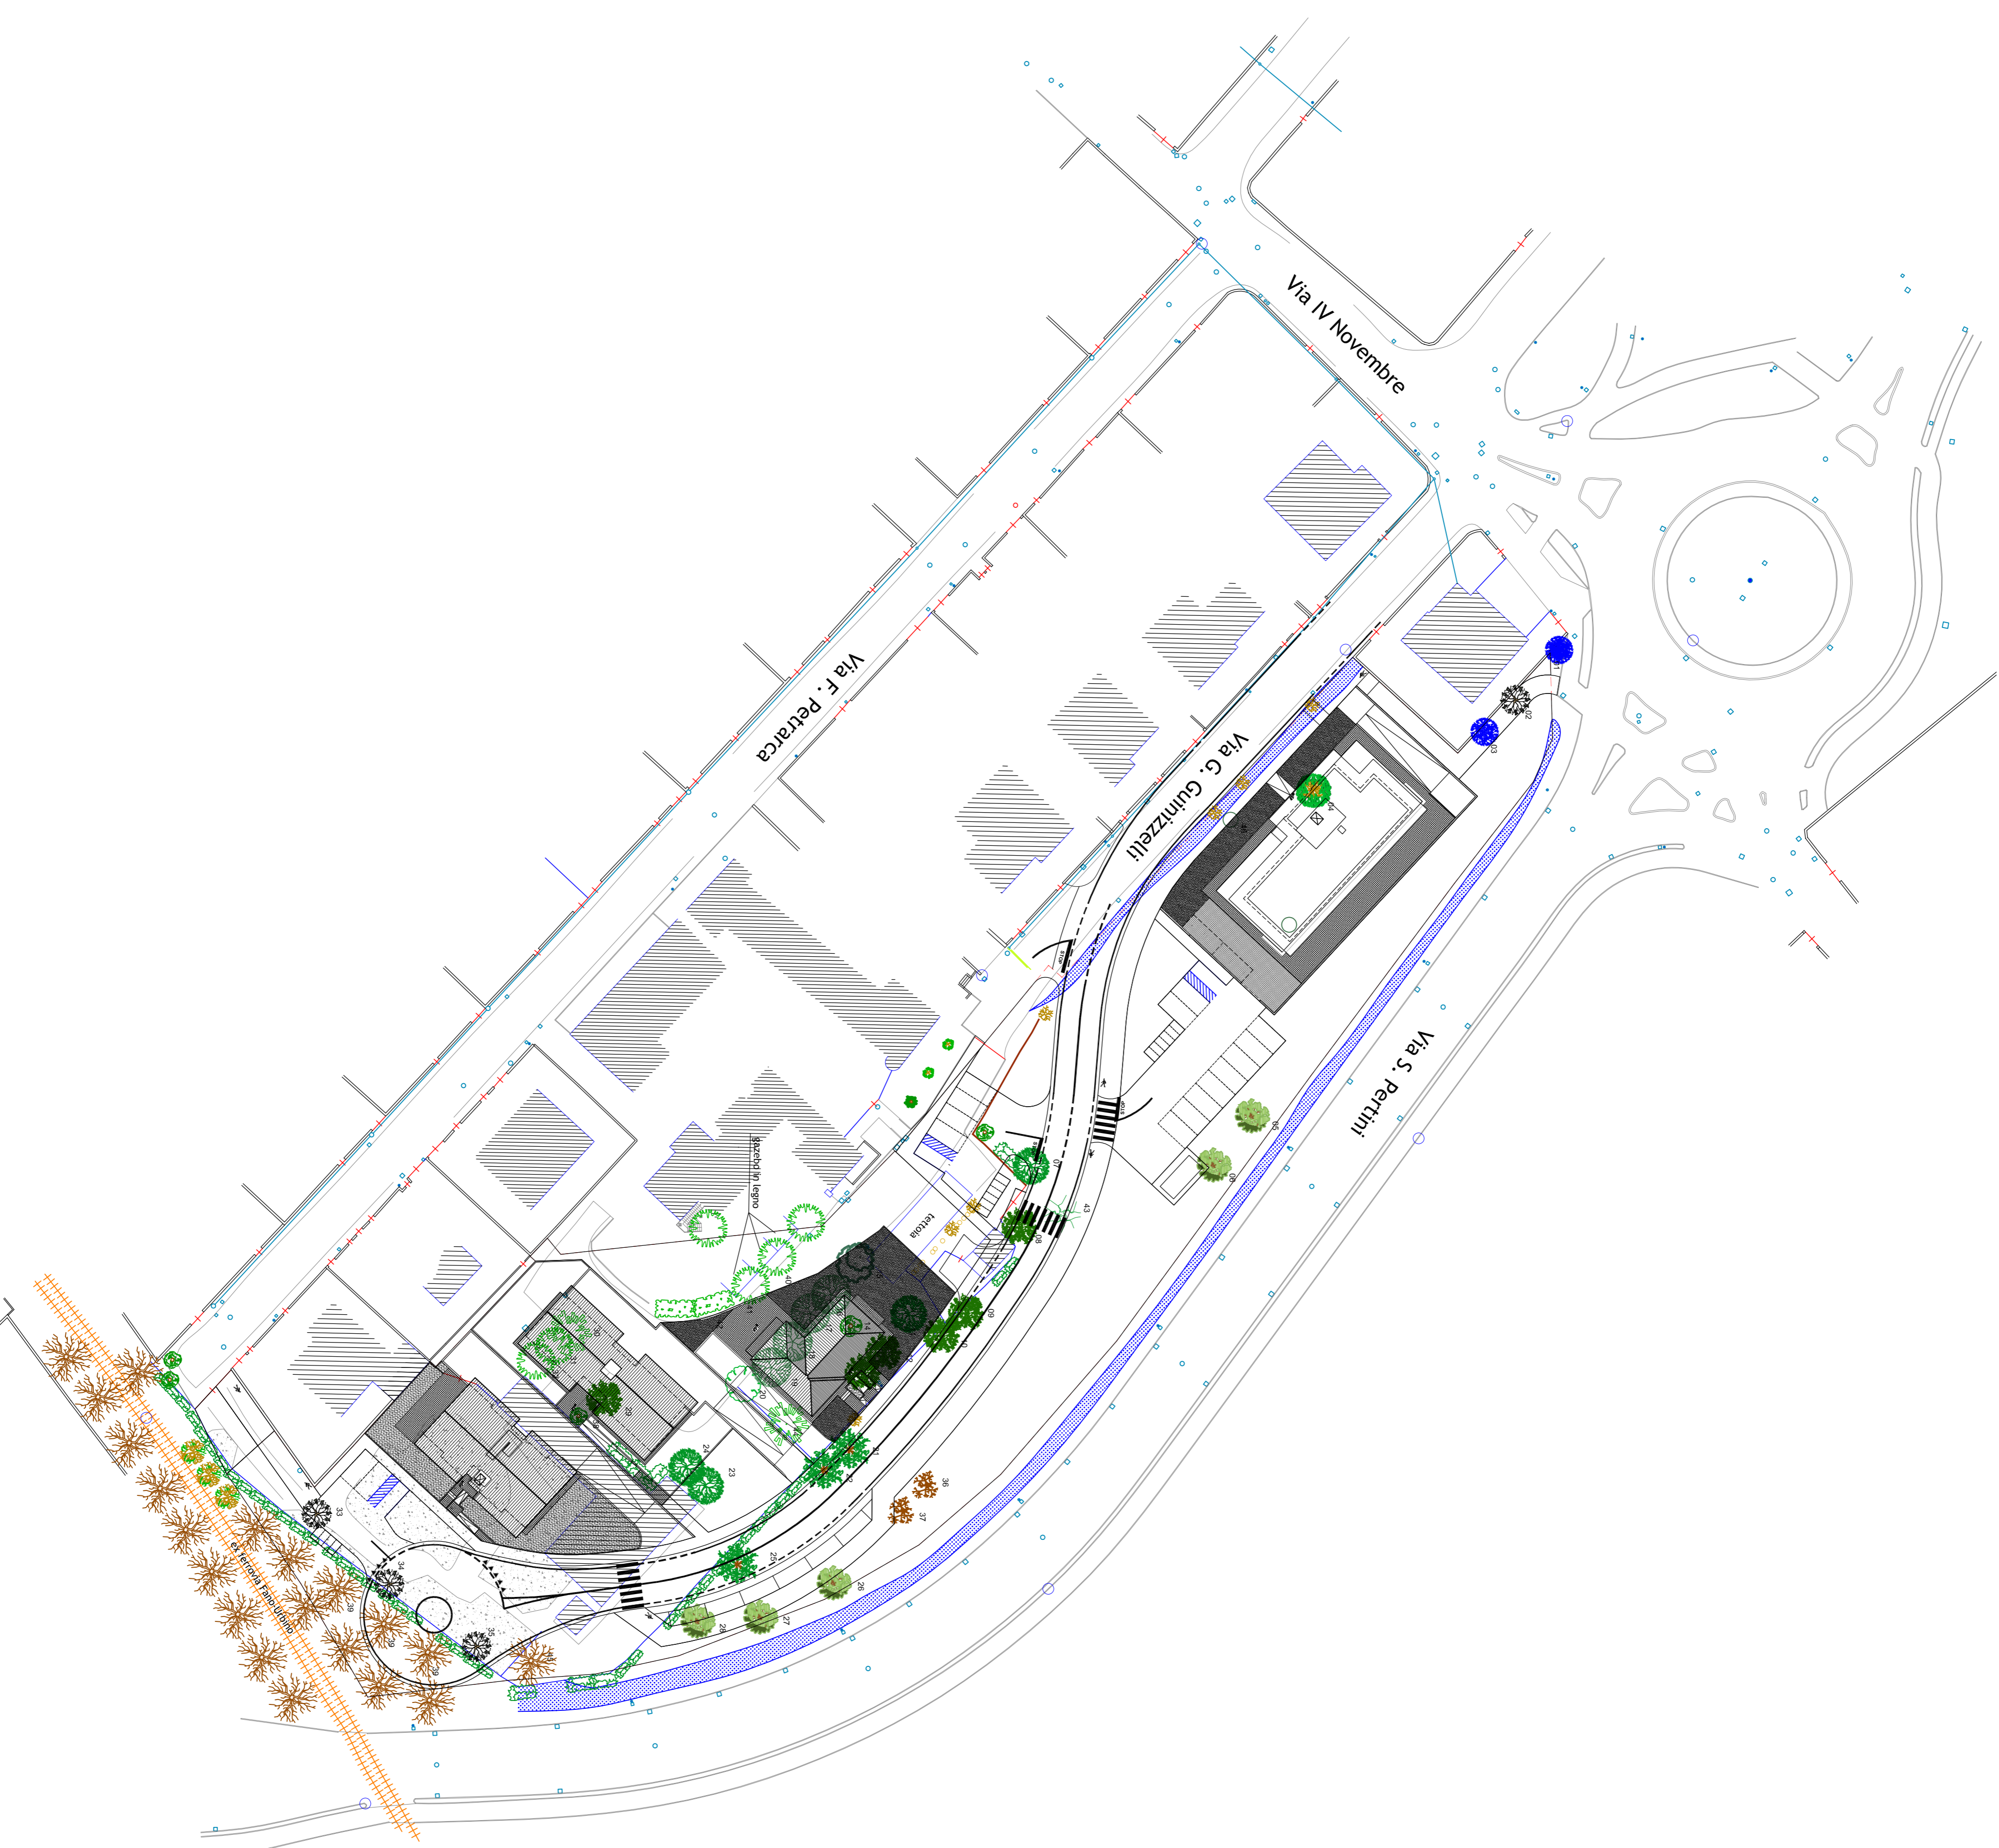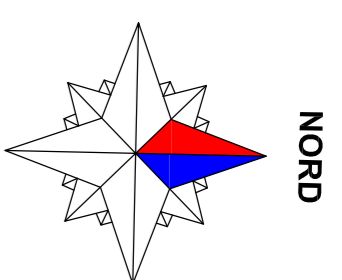

LEGENDA			
Simbolo	Tipo Planta	Posizione	Abbinamento
	Eriobotrya japonica (Nespolo)	01-03	NO 03 SI
	Morus alba (Gelsio)	02-33-34-35	SI SI
	Acero	04-36-37	SI SI
	Laurus nobilis (Alloro)	08-09-10 12-13-29	NO SI
	Ficus carica (Fico)	05-06-26 27-28	NO SI
	Ficus carica	14-38-42	NO SI
	Olea europea (Olivio)	21-22-25	NO SI
	Phoenix (Palma)	07-11-23-24	NO SI
	Prunus pissardi nigra	15	NO SI
	Hibiscus syriacus	16-17-18-19	NO SI
	Ligustrum japonicum (Ligustro)	20-30-40-41	NO SI
	Ostrya carpinifolia (Carpino nero)	31-32	NO SI
	Cyperus papyrus (Papiro)	44	NO SI
	Vitis (Vite)	43	NO SI
	Alberi secchi	46-47	NO SI
	Acer campestre (Opplio)	04-36-37	NO SI
	Cupressocyparis laelandii	39-45	NO SI

LEGENDA	
	Fabbricati rilevati
	Contorno e Scarpate
	Strada
	Binario
	Utenze
	Deposito materiali
	Cordoli e Muri
	Recinzioni
	Linee aeree
	Lampioni e illuminazione
	Palanchi in cemento e Capsaldi di quota