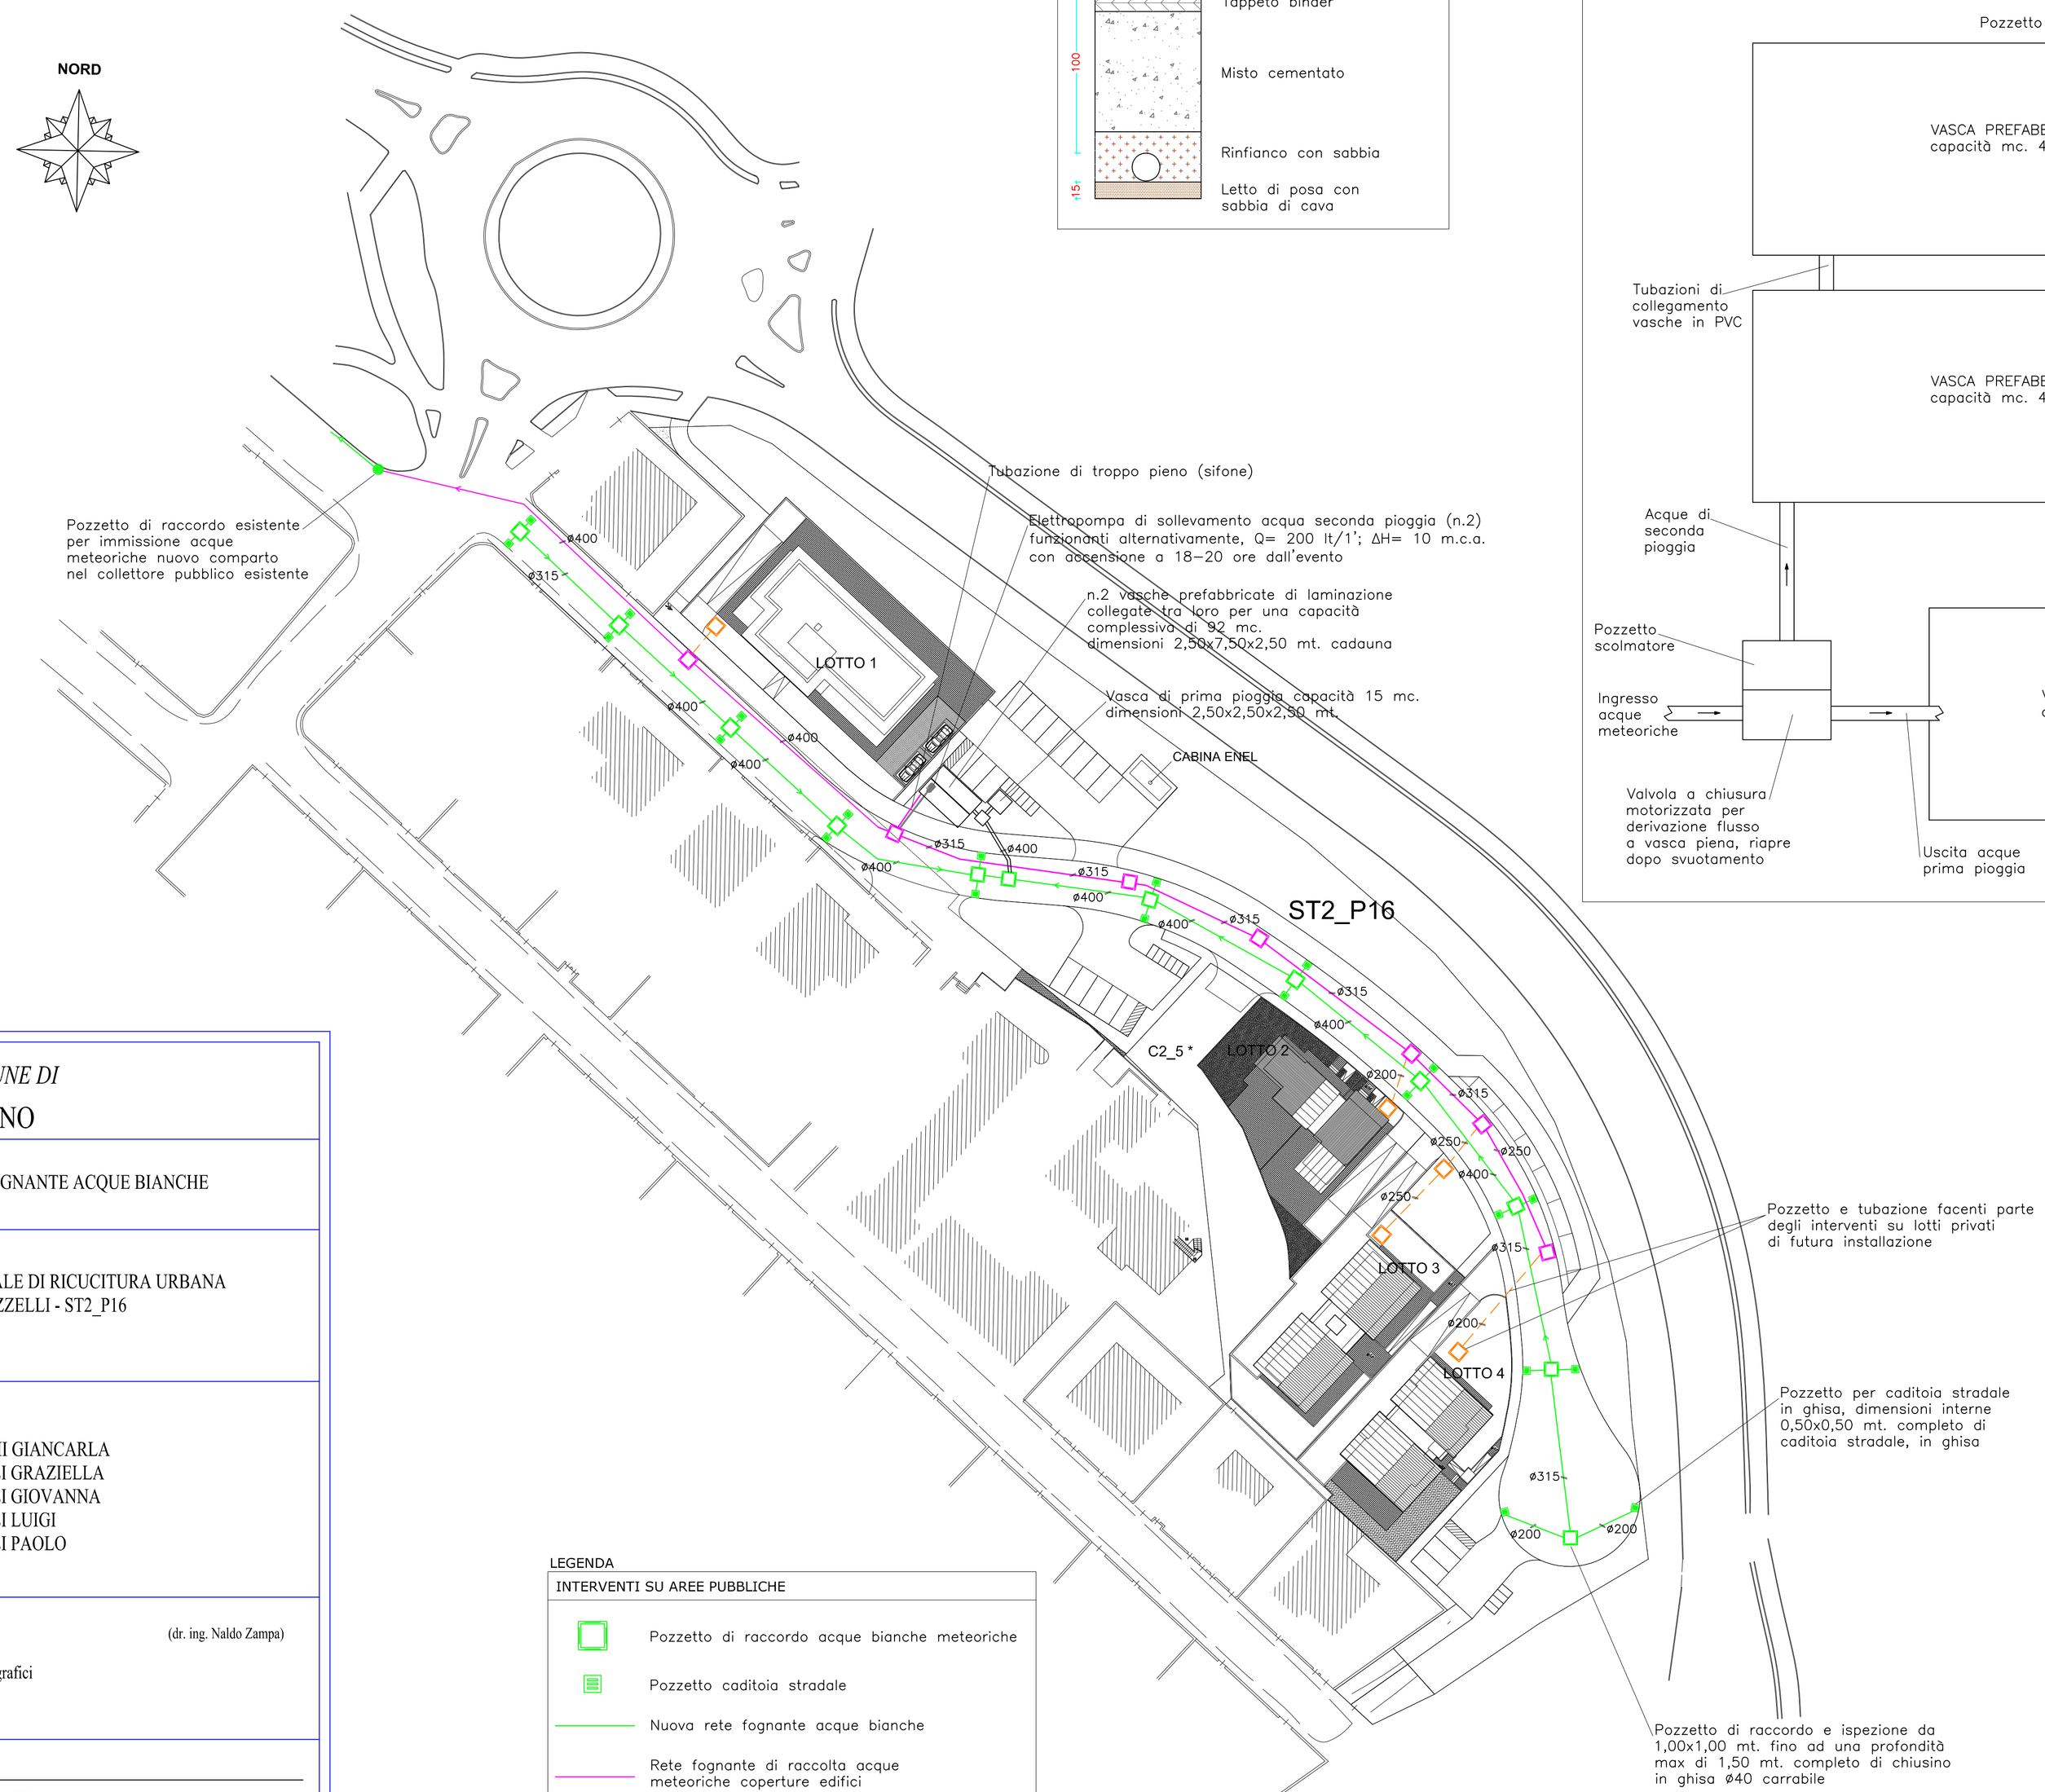

SEZIONE POSA CONDOTTE FOGNATURE NERE

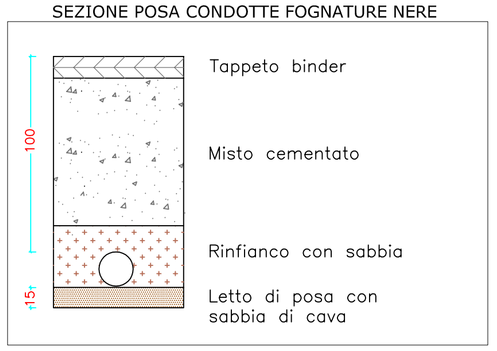

PARTICOLARE VASCA DI LAMINAZIONE E PRIMA PIOGGIA

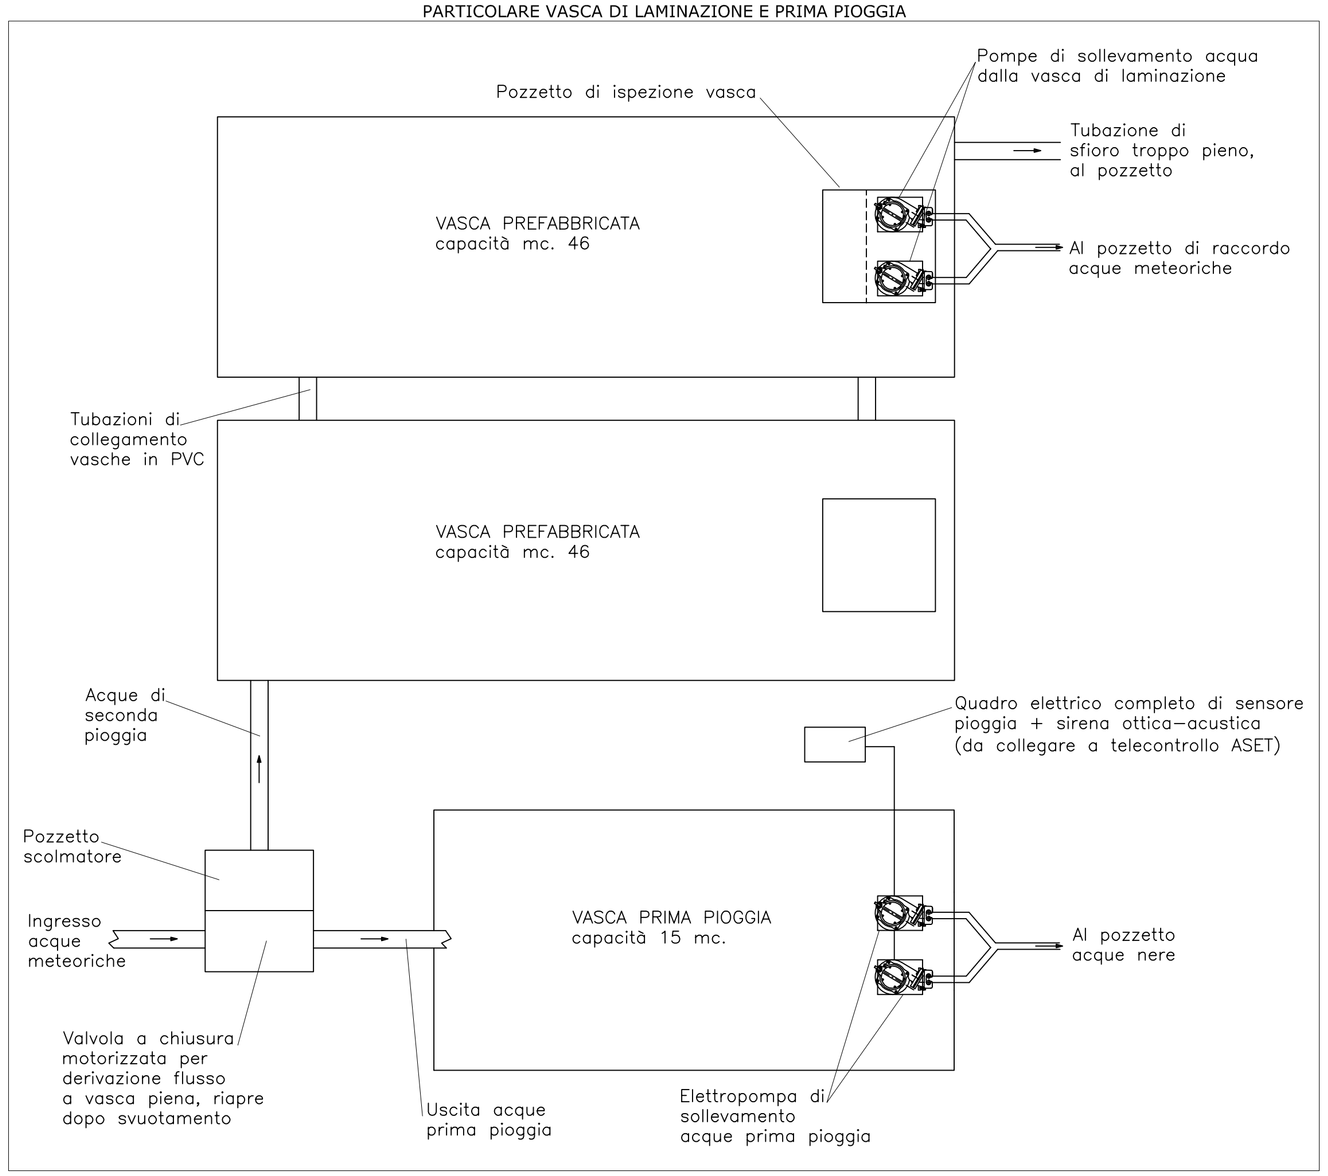

PARTICOLARI DELLA RETE FOGNANTE

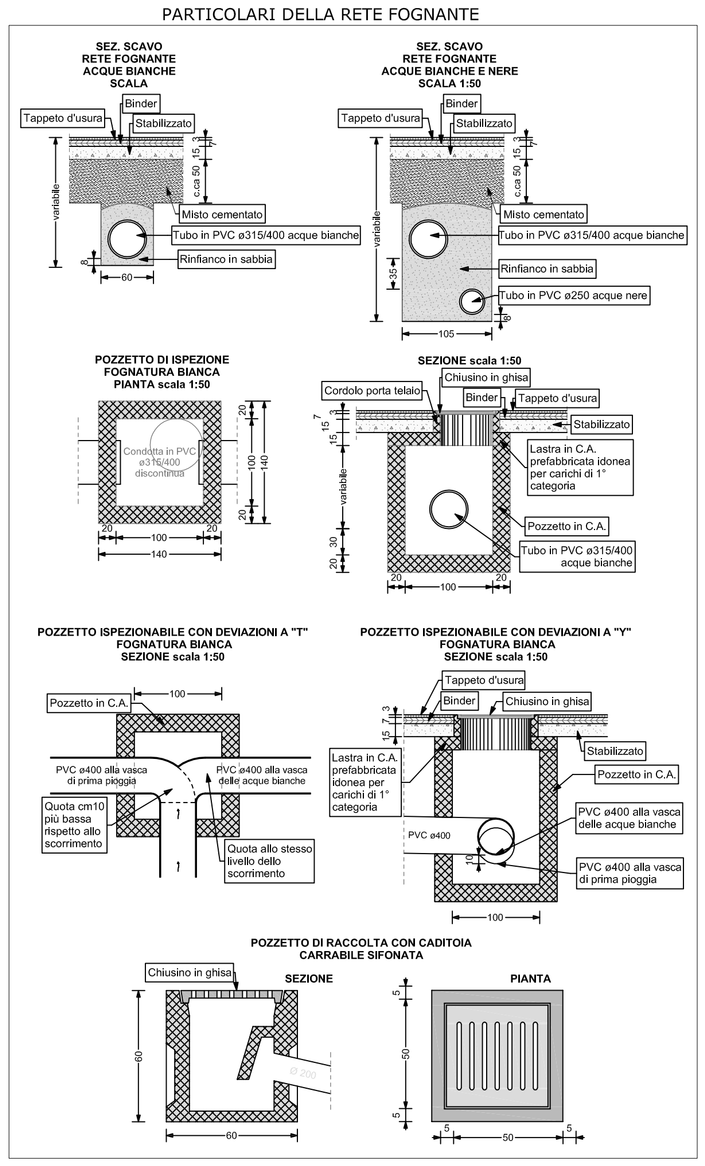

LEGENDA

INTERVENTI SU AREE PUBBLICHE	
	Pozzetto di raccordo acque bianche meteoriche
	Pozzetto caditoia stradale
	Nuova rete fognante acque bianche
	Rete fognante di raccolta acque meteoriche coperture edifici
INTERVENTI SU AREE PRIVATE (esclusi dal conteggio delle opere di urbanizzazione)	
	Tubazione acque meteoriche interna ai lotti privati
	Pozzetto acque meteoriche interno ai lotti privati

COMUNE DI

FANO

Oggetto:

PROGETTO RETE FOGNANTE ACQUE BIANCHE

Opere:

COMPARTO RESIDENZIALE DI RICUCITURA URBANA
VIA GUINIZZELLI - ST2_P16

Tavola: 11

Scala: 1:500

Data: 17/06/2016

Committente:

BAJOCCHI GIANCARLA
BERTULLI GRAZIELLA
BERTULLI GIOVANNA
BERTULLI LUIGI
BERTULLI PAOLO

Elaborato: (dr. ing. Naldo Zampa)

Schemi topografici

progettazione impianti di riscaldamento condizionamento,elettrici, illuminazione antincendio, acustica

studio dott. ing. Naldo Zampa
via della fornace, 56 B - 61032 Fano (PU)
tel. 0721 - 865290 - 865240 fax 0721 - 869413
e-mail: studioferri.zampa@libero.it

consulente: **Romeo Ferri**