



COMUNE DI FANO

Provincia di Pesaro-Urbino

COMPARTO RESIDENZIALE DI RICUCITURA URBANA VIA GUINIZZELLI - ST2_P16

COMMITTENTI:

Bajocchi Giancarla Bertulli Graziella
Bertulli Giovanna Bertulli Paolo Bertulli Luigi

PROGETTAZIONE CIVILE E INDUSTRIALE



Dot. Ing. Aldo Natalucci
P.IVA.0134686 0428 C.F. NTL LDA 62025 D48Z ORDINE ING. PROV. ANCONA N° 1582
e-mail: ing.aldo.natalucci@gmail.com - cell. 329-9030905

PROGETTAZIONE ARCHITETTONICA E URBANISTICA

Luciano Di Loro Architetto
Dot. Arch. Luciano Di Loro
P.IVA.01431180411 C.F. DL R LON 67E30 D48Z ORDINE ARCHITETTI PRC DI PESARO-URBINO N° 349
e-mail: studiodioloro@libero.it - cell. 339-1941103


COLLABORATORE: **Geom. Jacopo Giacometti**

ELABORATO PROGETTO GENERALE DI LOTTIZZAZIONE DIMENSIONAMENTO INTERVENTO SUI LOTTI


TAVOLA

SCALA
1:500

REVISIONE E DATA	
1. 00 del 28-11-2012	7. 06 del 05-11-2014
2. 01 del 13-12-2012	8. 07 del 04-02-2015
3. 02 del 10-06-2013	9. 08 del 25-05-2015
4. 03 del 01-07-2013	10. 09 .
5. 04 del 28-09-2013	11. 10 .
6. 05 del 22-01-2014	12. 11 .

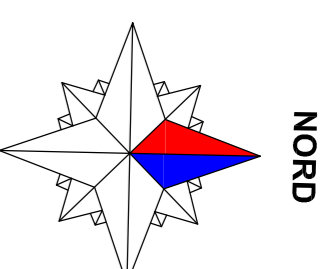

NORD

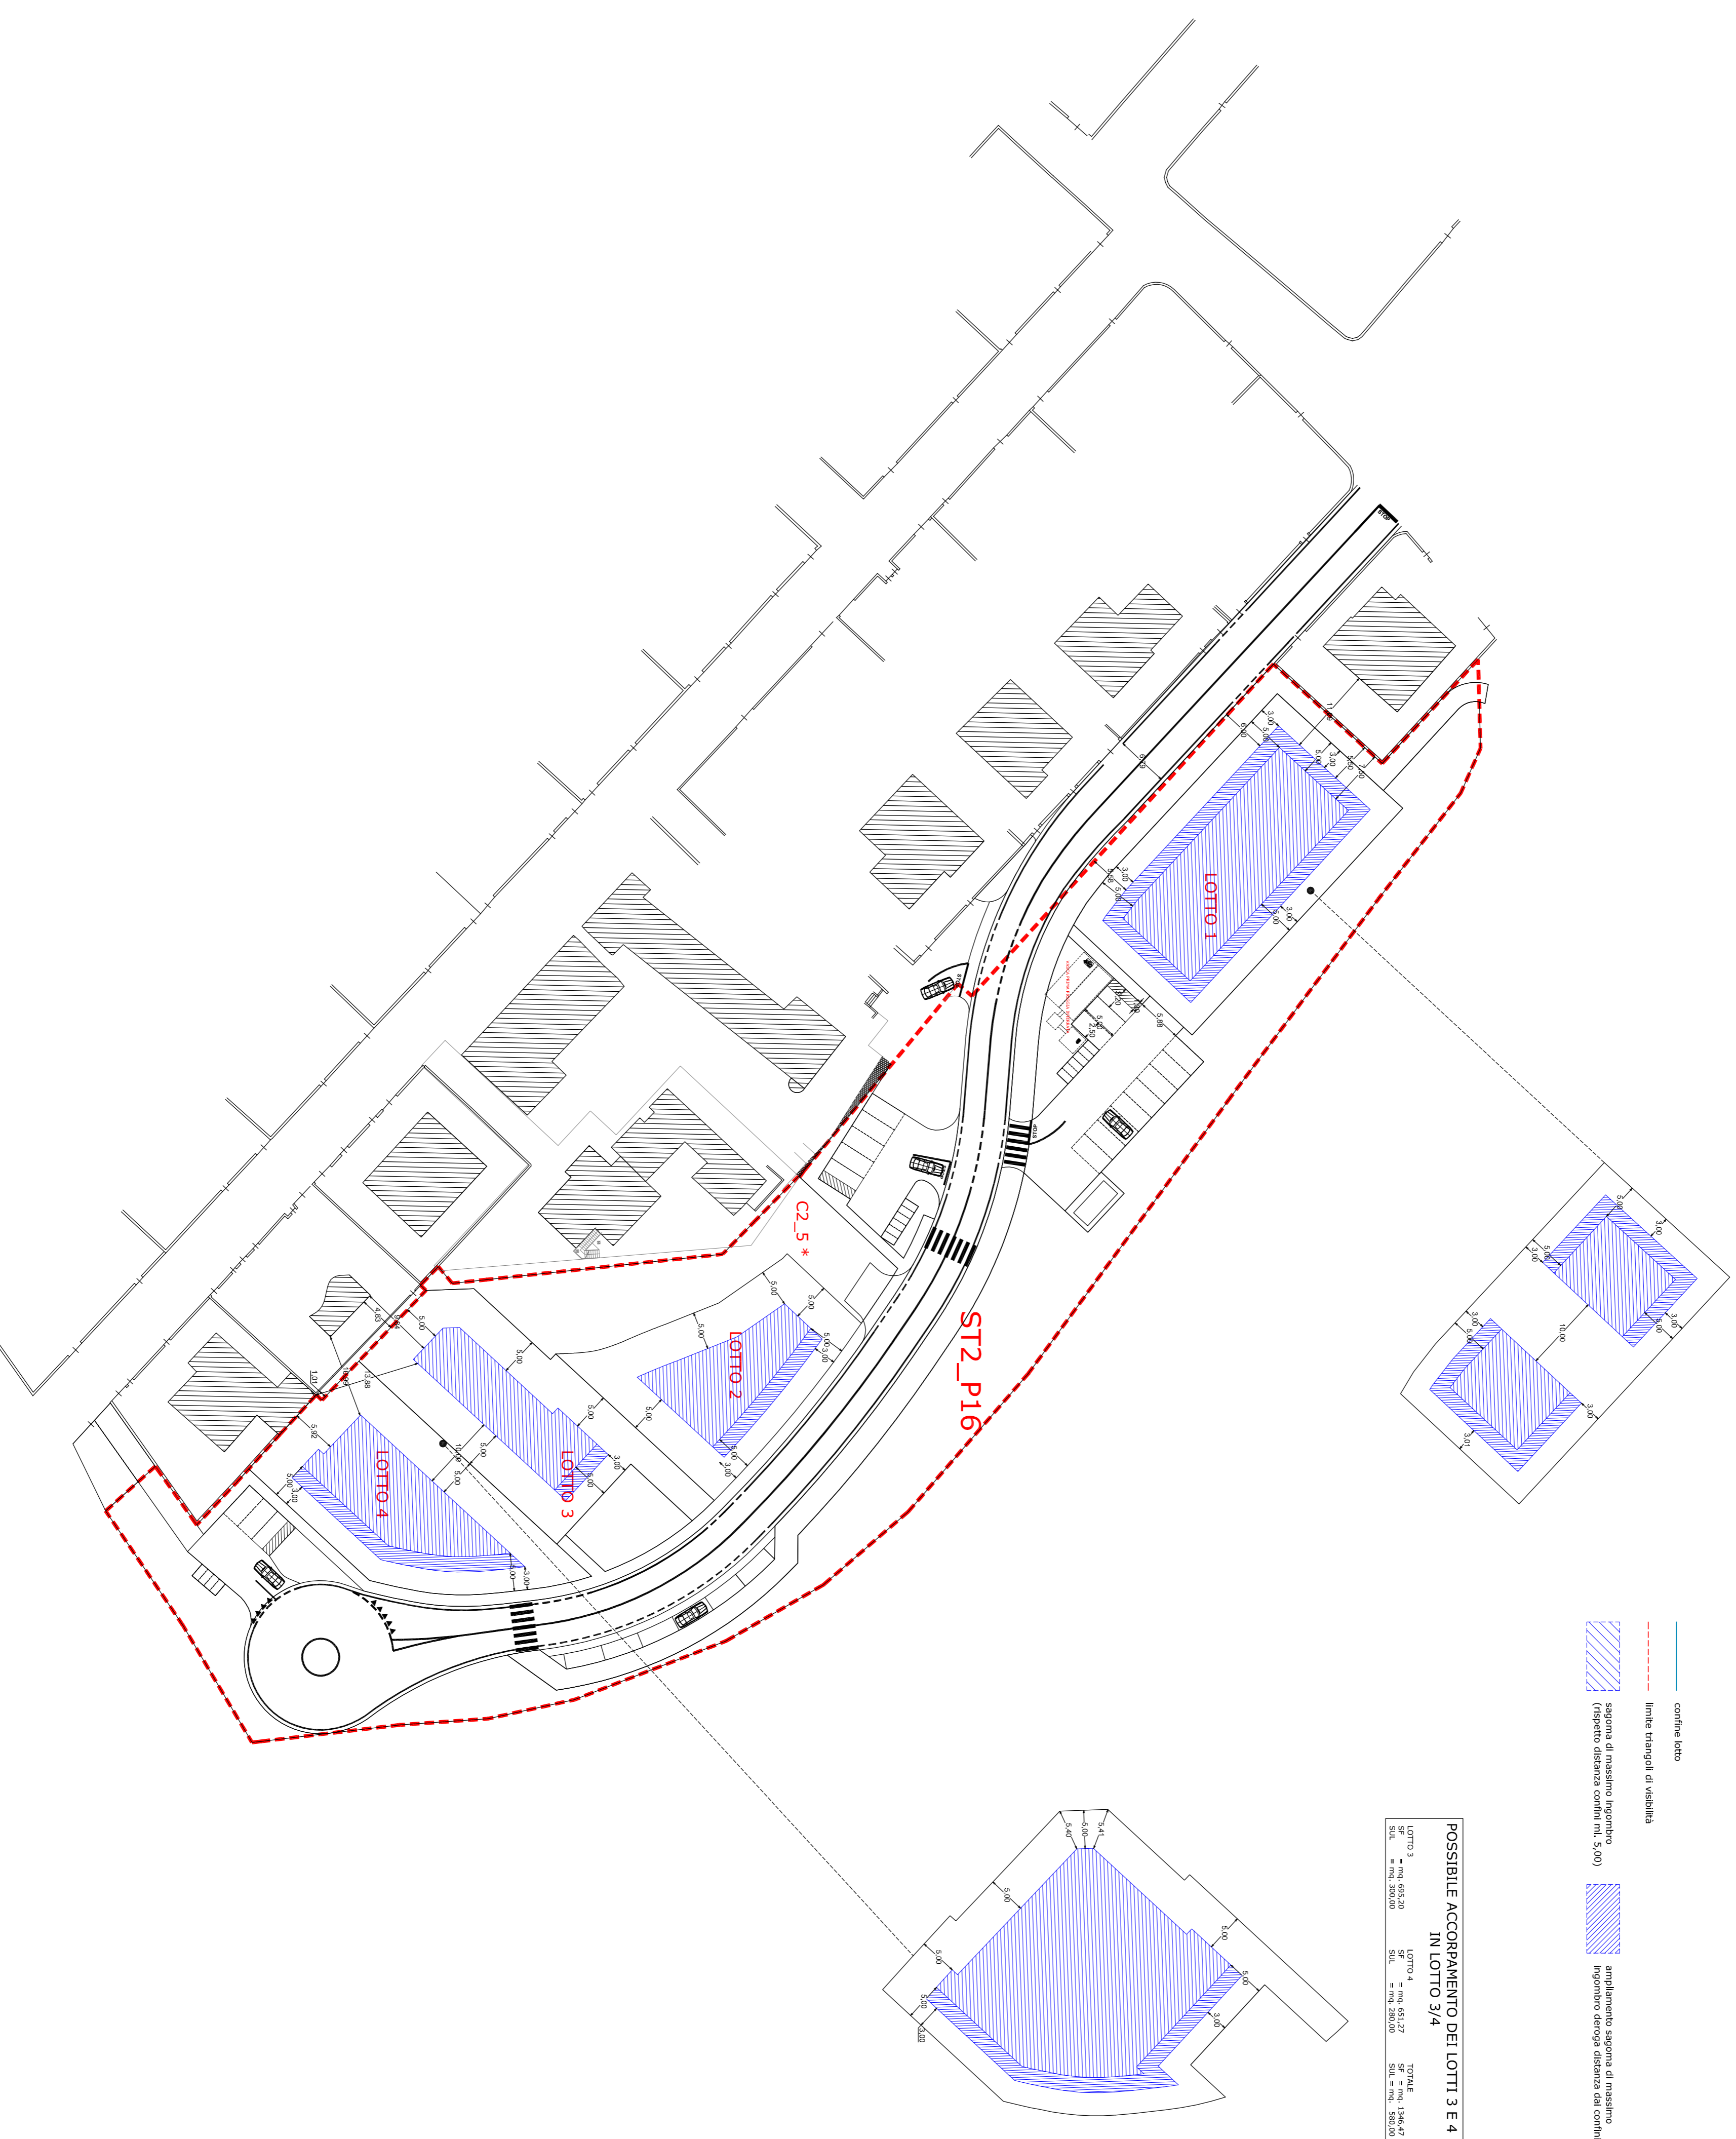

**POSSIBILE SUDDIVISIONE DEL LOTTO 1
IN LOTTO 1A E LOTTO 1B**

LOTTO 1A	LOTTO 1B	TOTALE
mq. 446,54	mq. 446,15	mq. 892,69
SA. = mq. 376,00	SA. = mq. 415,00	SA. = mq. 791,00

**POSSIBILE ACCORPAMENTO DEI LOTTI 3 E 4
IN LOTTO 3/4**

LOTTO 3	LOTTO 4	TOTALE
mq. 609,20	mq. 653,27	mq. 1262,47
SA. = mq. 300,00	SA. = mq. 200,00	SA. = mq. 500,00

- confine lotto
- linee triangoli di abitata
- sistema di massimo ingombro (rispetto distanza confini ml. 5,00)
- ampliamento sistema di massimo ingombro (distanza dai confini)