



COMUNE DI FANO

Provincia di Pesaro-Urbino

COMPARTO RESIDENZIALE DI RICUCITURA URBANA VIA GUINIZZELLI - ST2_P16

COMMITTENTI:

*Bajocchi Giancarla Bertulli Graziella
Bertulli Giovanna Bertulli Paolo Bertulli Luigi*

PROGETTAZIONE CIVILE E INDUSTRIALE



Dot. Ing. Aldo Natalucci
P.IVA.0134686 0428 C.F. NTL LDA 62025 D488Z ORDINE ING. PROV. ANCONA N° 1582
e-mail: ing.aldo.natalucci@gmail.com - cell. 329-9030905

PROGETTAZIONE ARCHITETTONICA E URBANISTICA

Luciano Di Loro Architetto
Dot. Arch. Luciano Di Loro
P.IVA.01431198411 C.F. DLR LON 67E30 D48Z ORDINE ARCHITETTI PRC DI PESARO-URBINO N° 349
e-mail: studiodioloro@libero.it - cell. 339-1941103

COLLABORATORE: **Geom. Jacopo Giacometti**

ELABORATO


C2_5*

ACCESSO AL LOTTO PRIVATO DI PROPRIETA' DELLA DITTA LOTTIZZANTE


TAVOLA

7e

REVISIONE E DATA	SCALA
1. 00 del 28-1-2012	1:500
2. 01 del 13-12-2012	1:200
3. 02 del 10-06-2013	
4. 03 del 01-07-2013	
5. 04 del 28-09-2013	
6. 05 del 22-01-2014	
7. 06 del 05-11-2014	
8. 07 del 04-02-2015	
9. 08 del 25-05-2015	
10. 09 .	
11. 10 .	
12. 11 .	

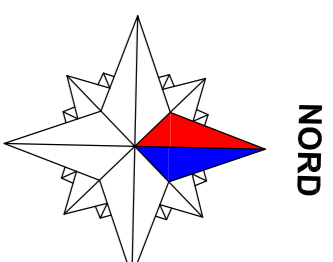

NORD

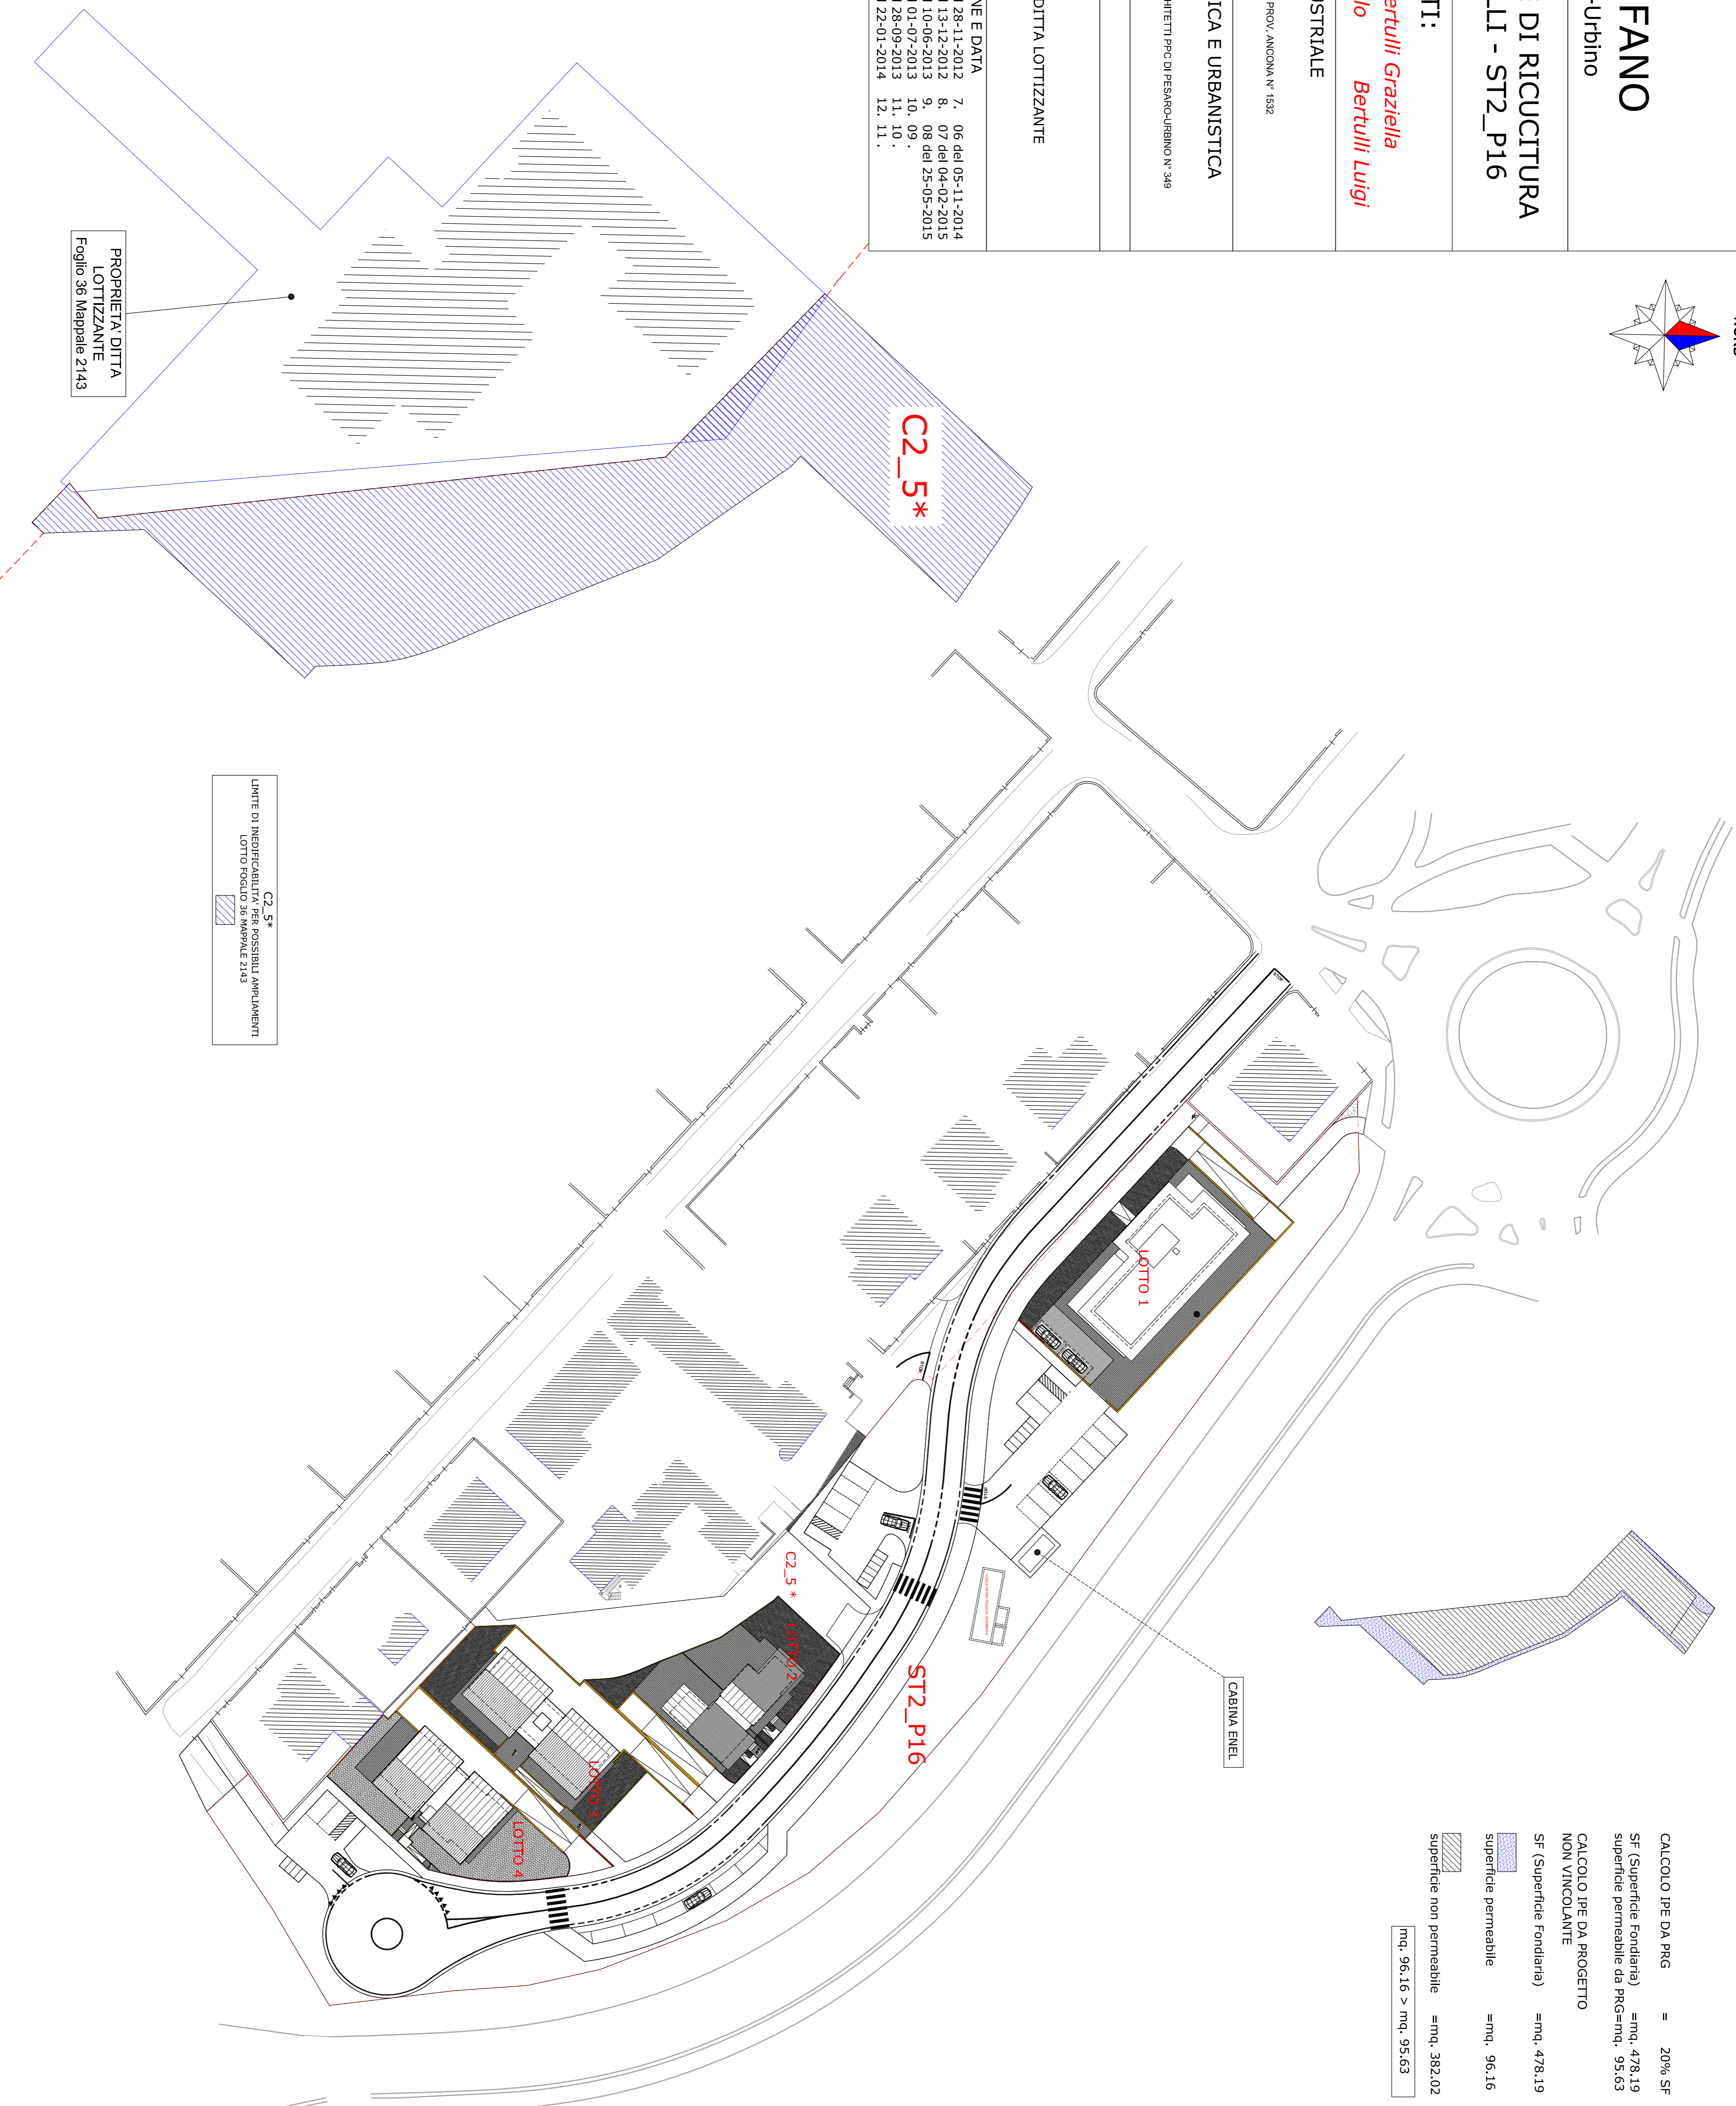

PROPRIETA' DITTA
LOTTIZZANTE
Foglio 36 Mappale 2143

C2_5*
LIMITE DI INTERPRETAZIONE PER POSSIBILI AMPLIAMENTI
LOTTO 3/4/5/6/7/8/9/10/11/12/13/14/15/16/17/18/19/20

CALCOLO IPE DA PRG	=	20% SF
SF (Superficie Fondiaria)	=mq.	478,19
superficie permeabile da PRG	=mq.	95,63
CALCOLO IPE DA PROGETTO NON VINCOLANTE		
SF (Superficie Fondiaria)	=mq.	478,19
superficie permeabile	=mq.	96,16
superficie non permeabile	=mq.	382,02
	mq. 96,16 >	mq. 95,63