



# COMUNE DI FANO

Provincia di Pesaro-Urbino

## COMPARTO RESIDENZIALE DI RICUCITURA URBANA VIA GUINIZZELLI - ST2\_P16

### COMMITTENTI:

*Bajocchi Giancarla Bertulli Graziella*  
*Bertulli Giovanna Bertulli Paolo Bertulli Luigi*

### PROGETTAZIONE CIVILE E INDUSTRIALE

**Dott. Ing. Aldo Natalucci**  
P.V.A. 0134986 0428 C.F. N.T. LDA 82205 0488J. ORDINE ING. PROV. ANCONA N° 1532  
e-mail [ing.aldo.natalucci@gmail.com](mailto:ing.aldo.natalucci@gmail.com) - cell. 329-9030695

### PROGETTAZIONE ARCHITETTONICA E URBANISTICA

**Dott. Arch. Luciano Di Loro**  
P.V.A. 0143118411 C.F. DUE.LUN.87530 0488Z. ORDINE ARCHITETTI PRC DI PESARO-URBINO N° 949  
e-mail [studioloro@iberoli.com](mailto:studioloro@iberoli.com) - cell. 339-1941103

COLLABORATORE: **Geom. Jacopo Giacometti**

### ELABORATO VIABILITA' SEGNALETICA STRADALE INQUADRAMENTO GENERALE

#### TAVOLA




# 8a

SCALA  
1:500



1:2000

#### REVISIONE E DATA

- 00 del 28-11-2012
- 01 del 13-12-2012
- 02 del 10-06-2013
- 03 del 01-07-2013
- 04 del 28-09-2013
- 05 del 22-01-2014
- 06 del 05-11-2014
- 07 del 04-02-2015
- 08 del 25-05-2015
- 09
- 10
- 11
- 12
- 11

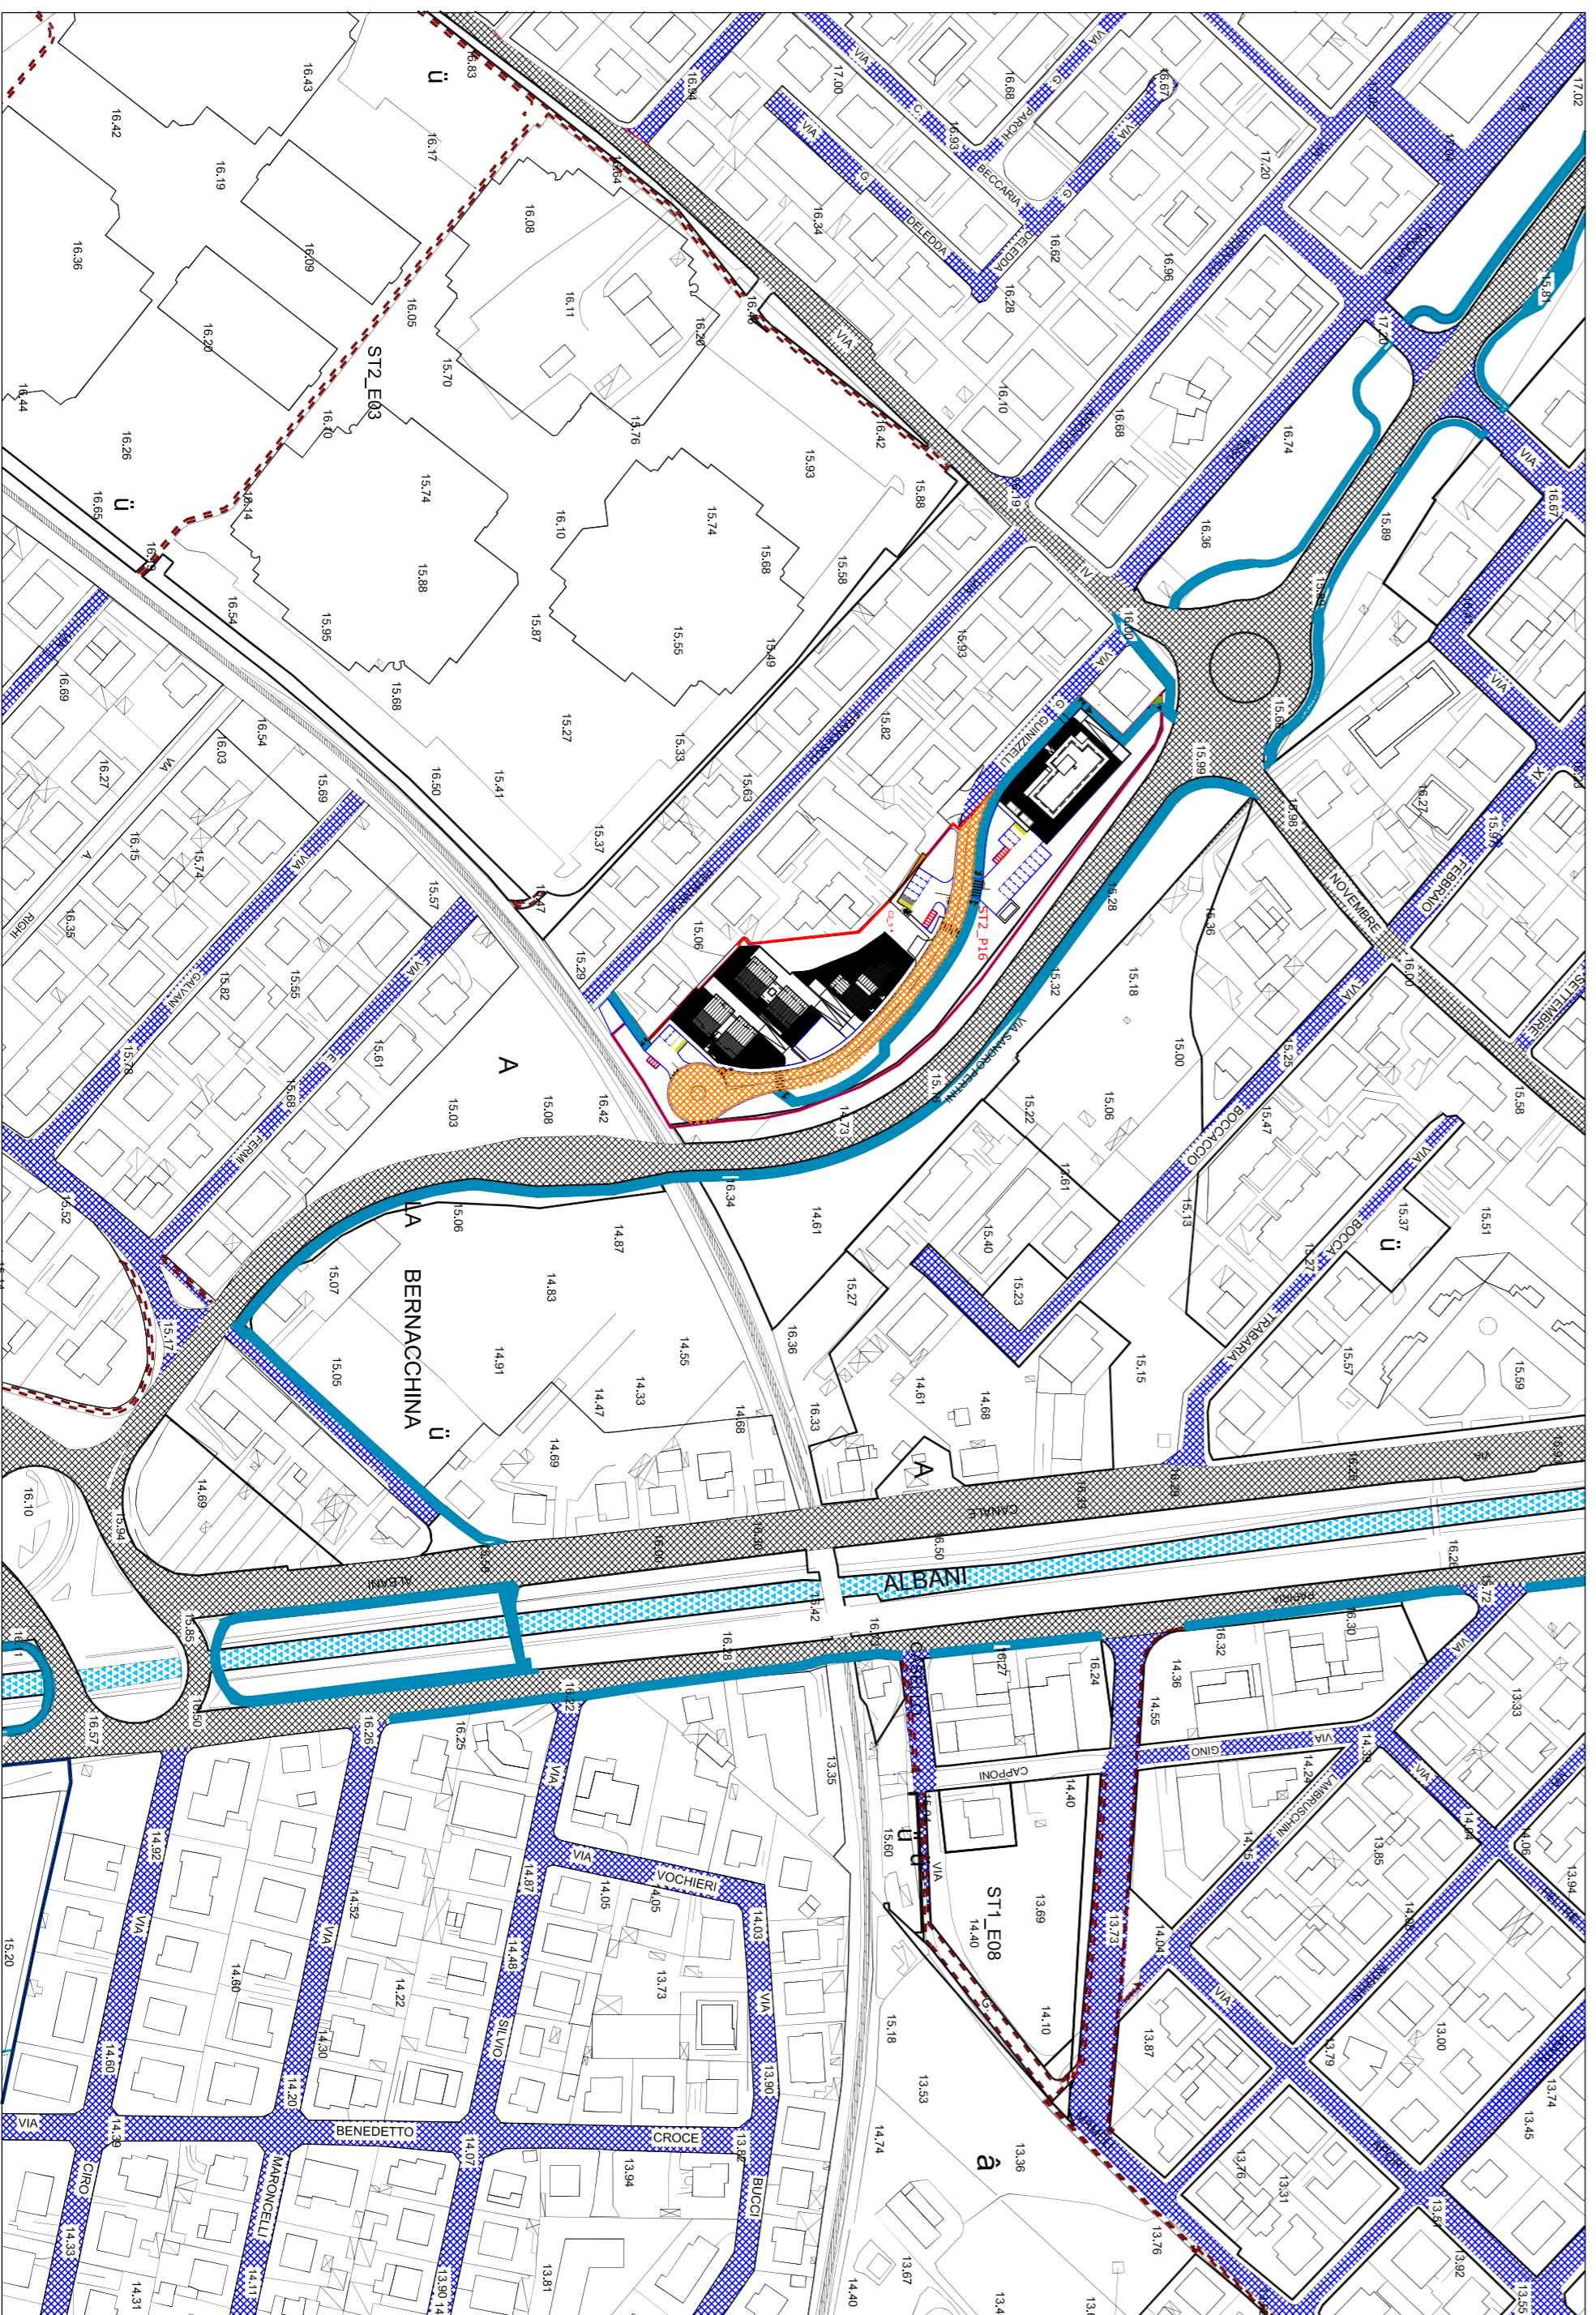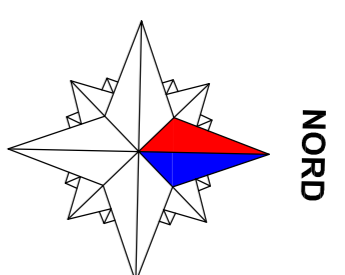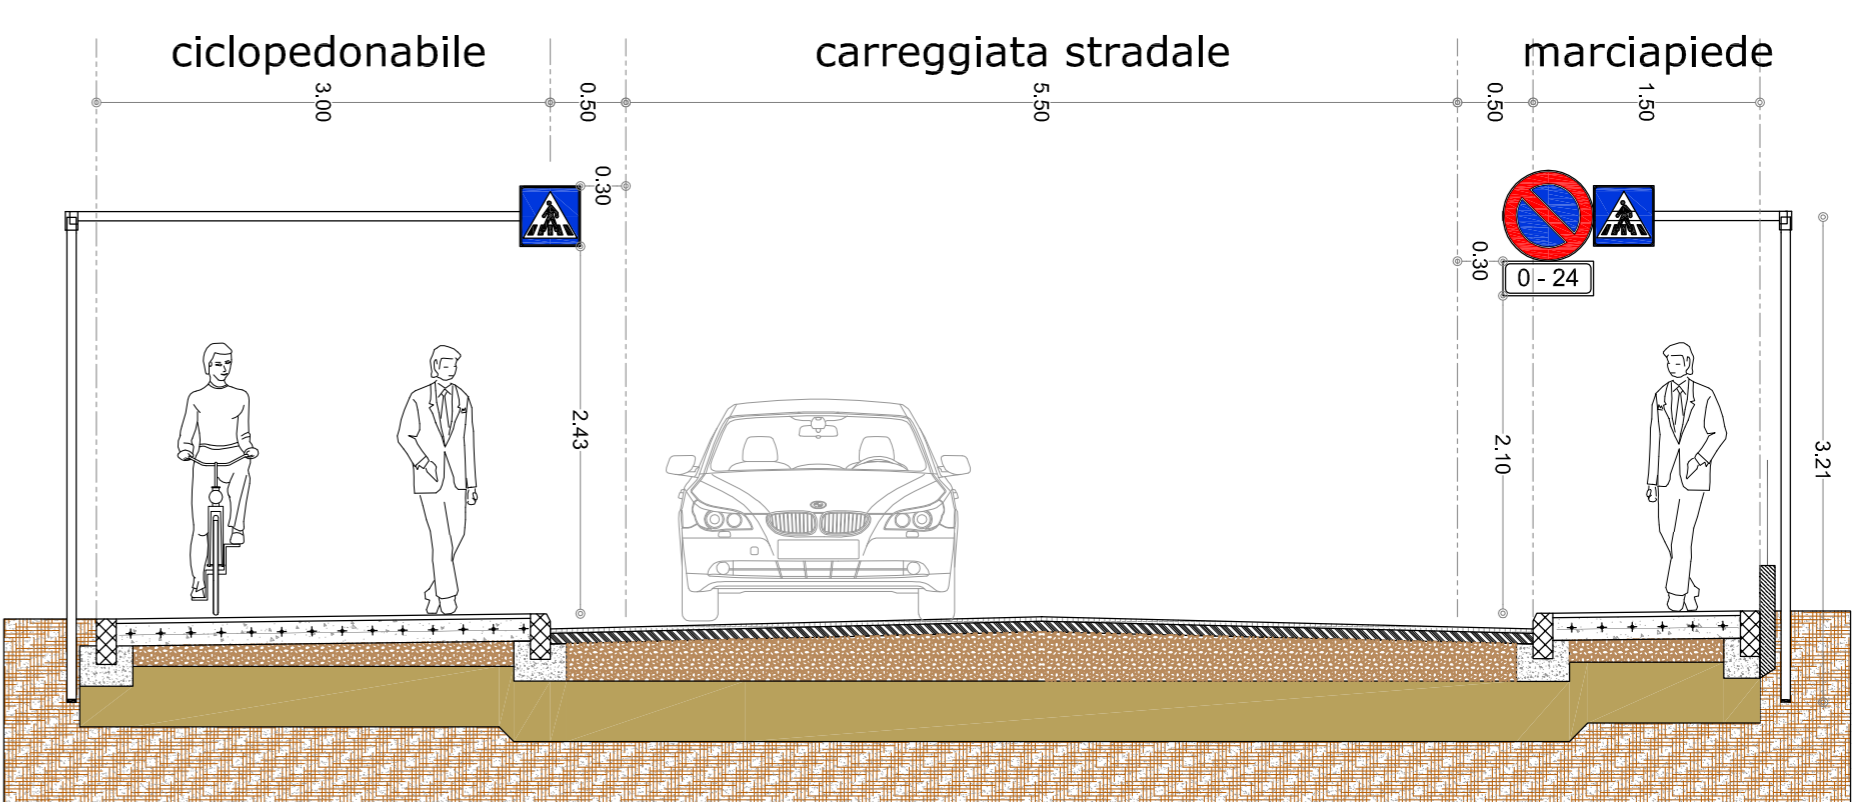

### INQUADRAMENTO DELLA VIABILITA' GENERALE SUL COMPARTO ST2\_P16

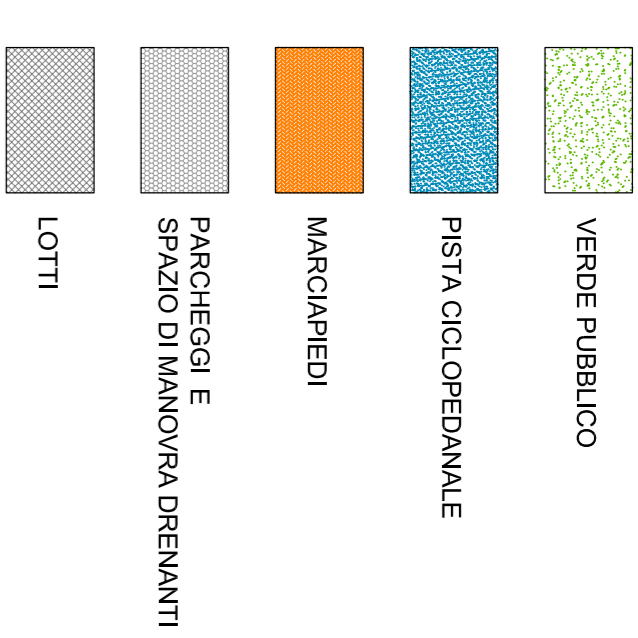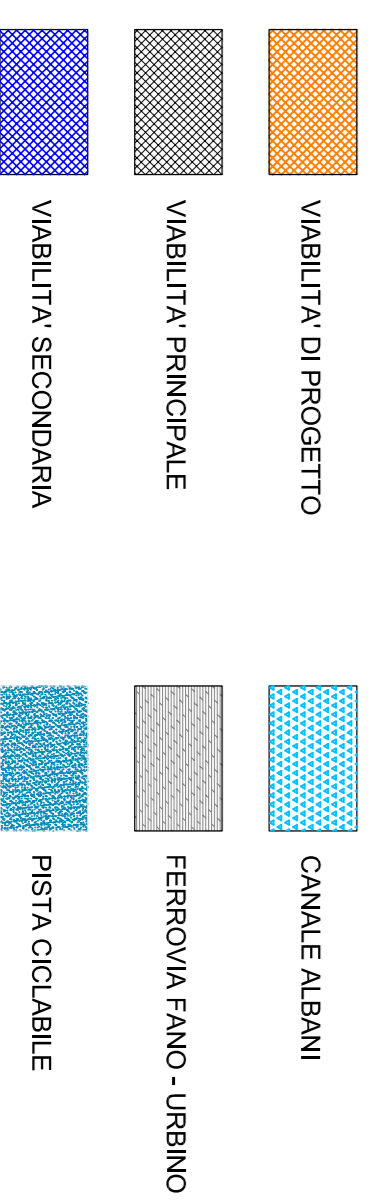

### SEGNALETICA DI PROGETTO

Fermarsi e dare precedenza	Dare precedenza	Parcheggio	Parcheggio disabili	Parcheggio cicli e motorcicli
Fermarsi e dare precedenza	Rotatoria	Parcheggio disabili	Parcheggio cicli e motorcicli	Strada chiusa
Limito massimo di velocità	Divieto di sosta	Parcheggio cicli e motorcicli	Parcheggio cicli e motorcicli	Parcheggio cicli e motorcicli
