




**PARTICOLARE TIPICO POZZETTO D'ISPEZIONE**  
Scala 1:20

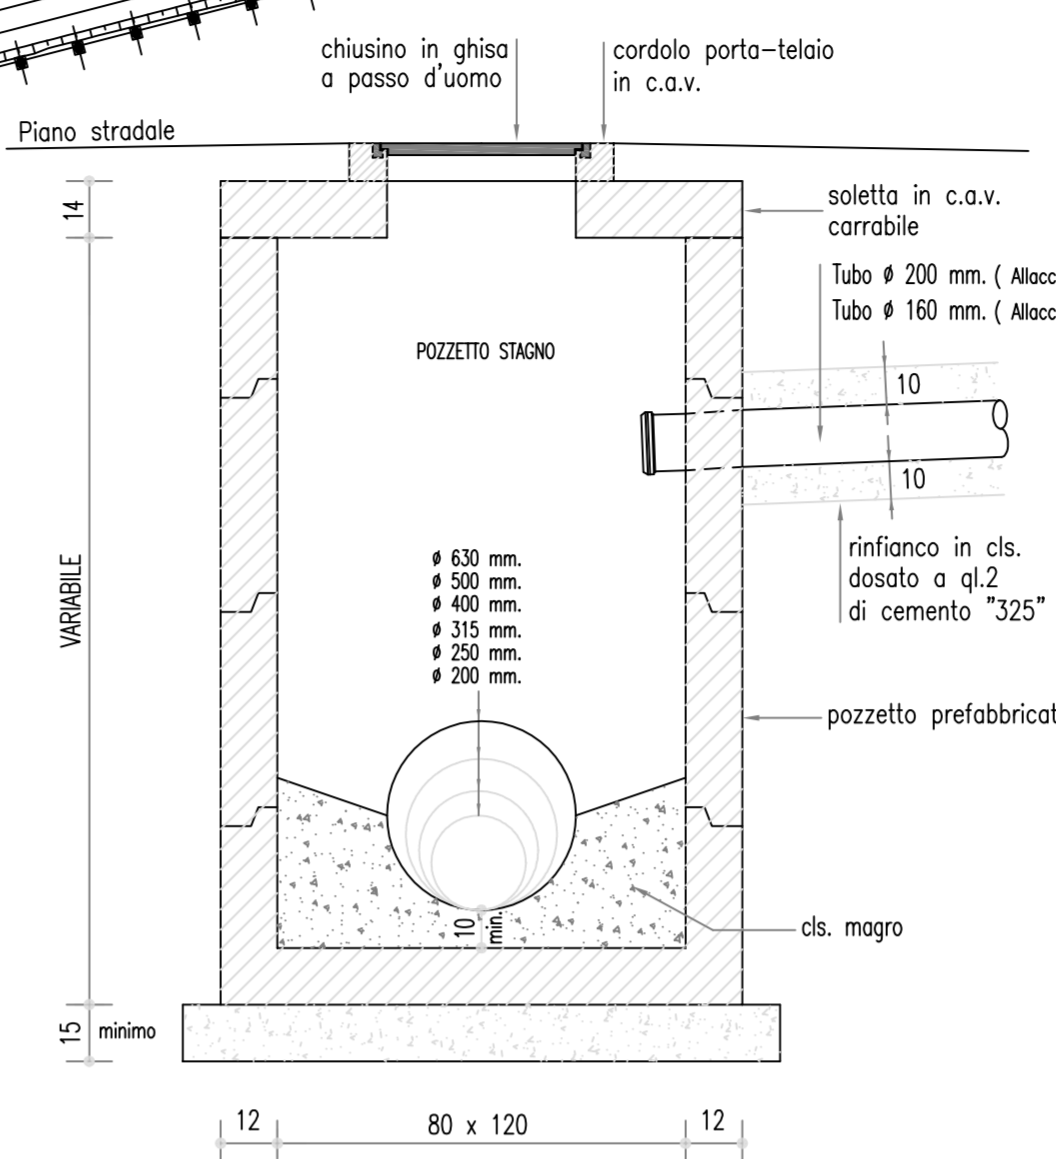


**PARTICOLARE TIPICO SEZIONE DI SCAVO**  
Scala 1:20

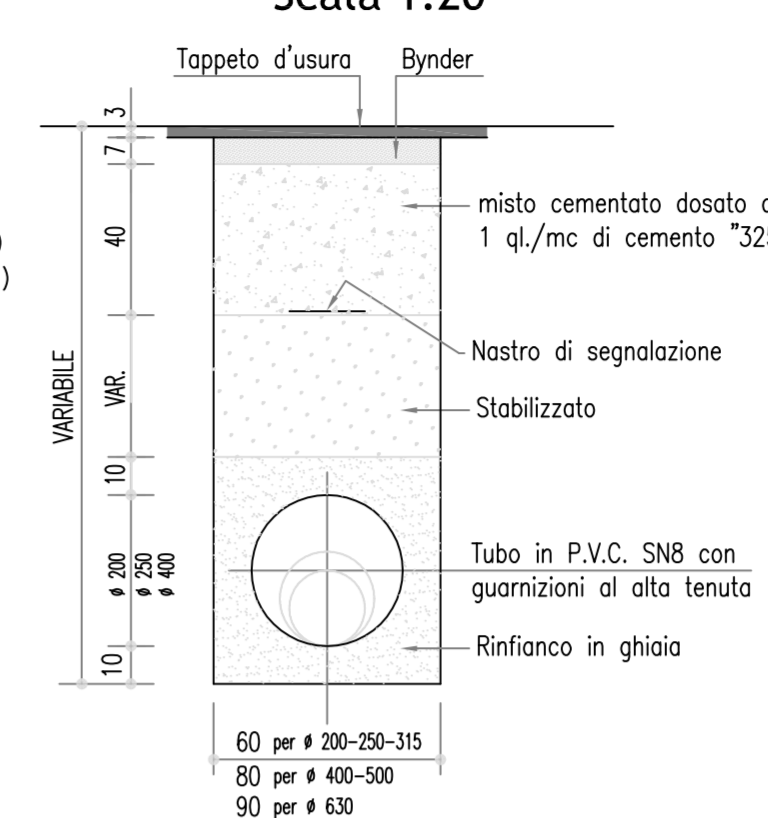


**INVASO DI LAMINAZIONE E DISPERSIONE "A" (Mc. 70)**  
Scala 1:50

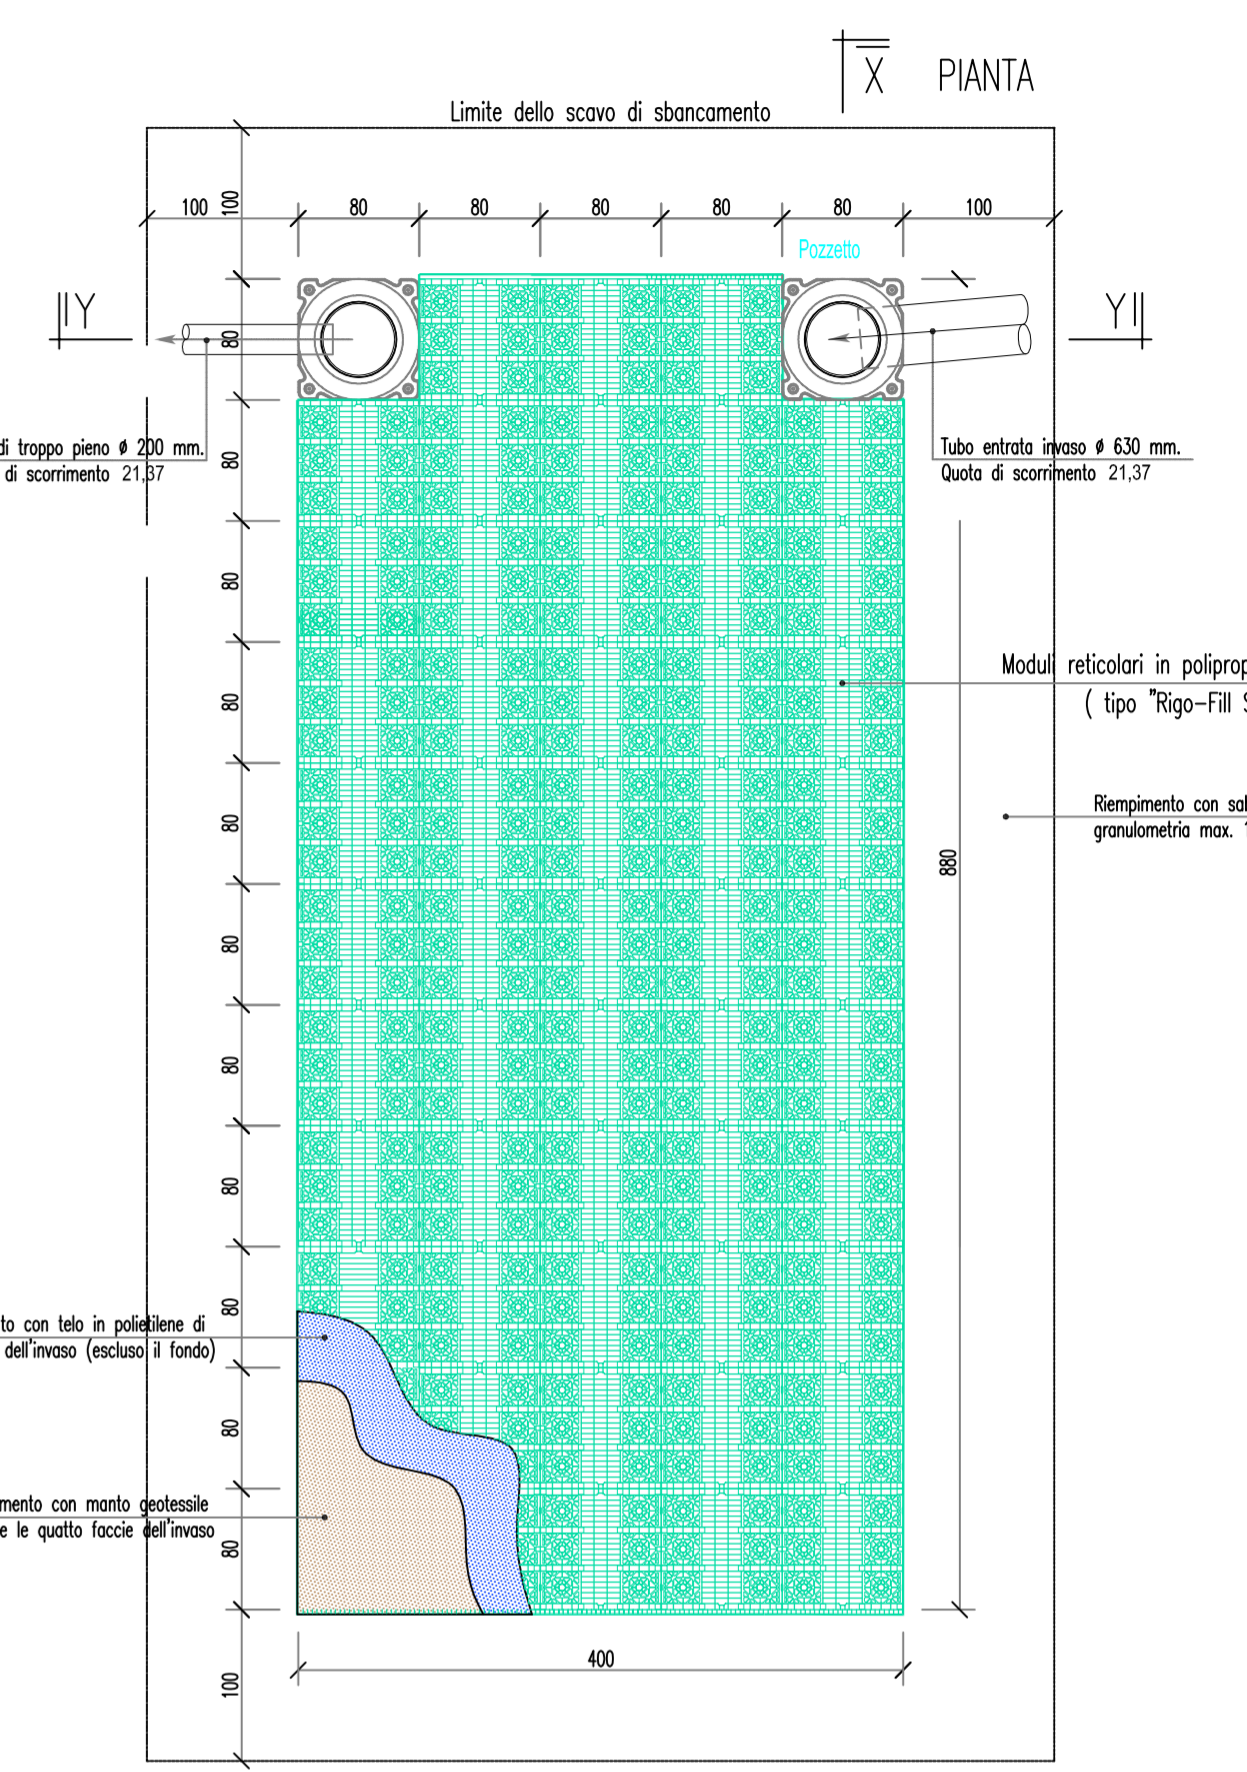


**PARTICOLARE TIPICO POZZETTO CON CADITOIA STRADALE**  
Scala 1:20

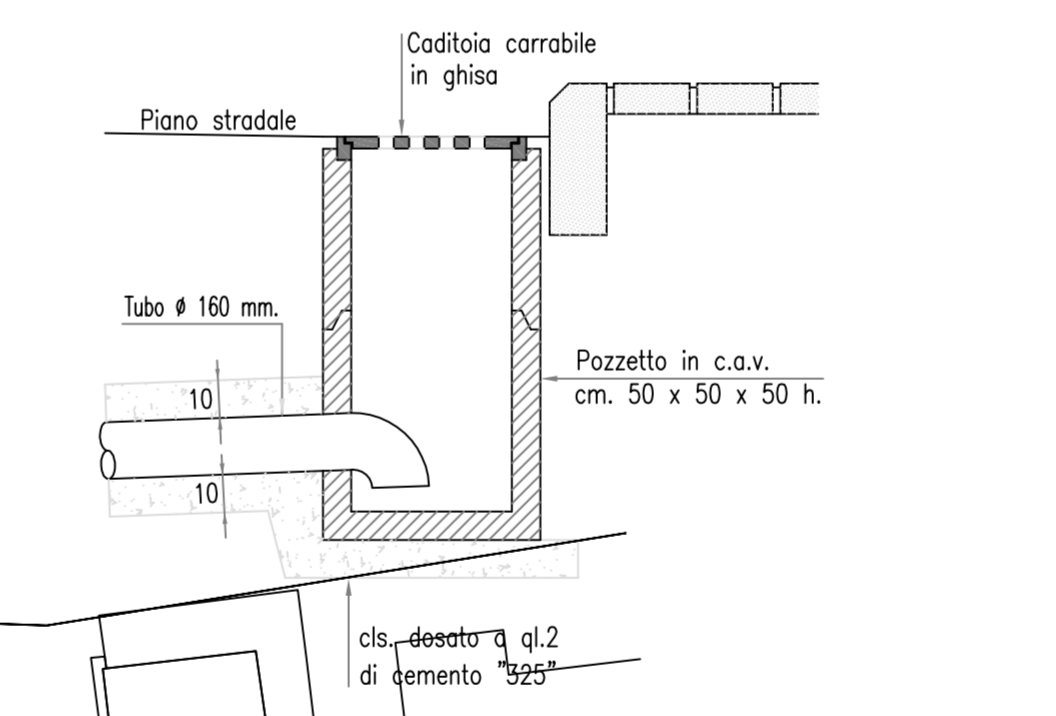


**PARTICOLARE TIPICO ALLACCIO CADITOIE ed UTENZE**  
Scala 1:20

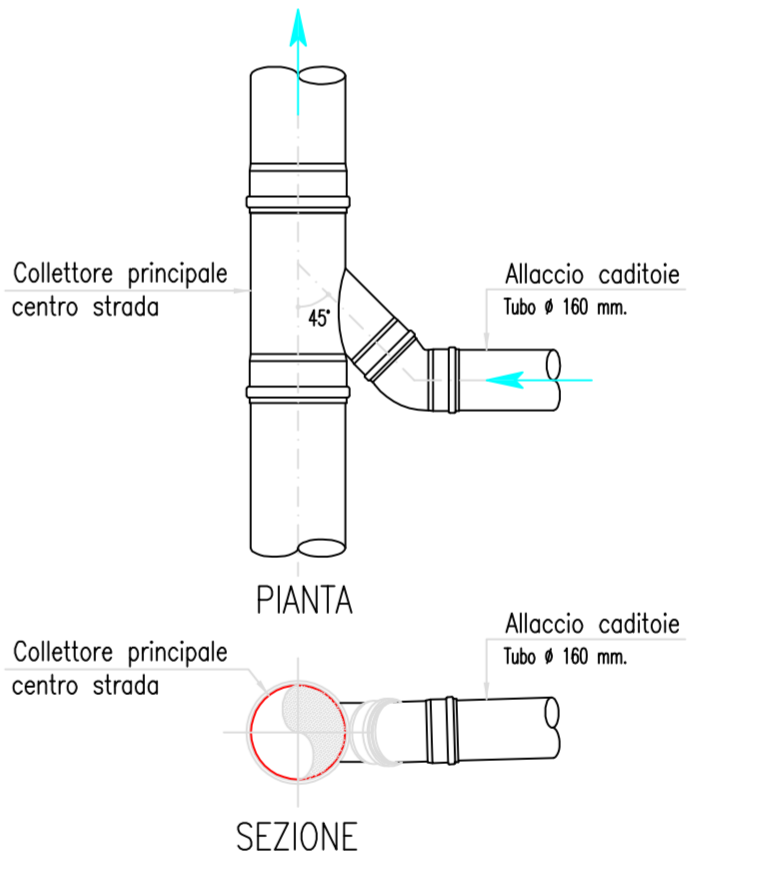

**SEZIONE Y-Y**  
scala 1:50

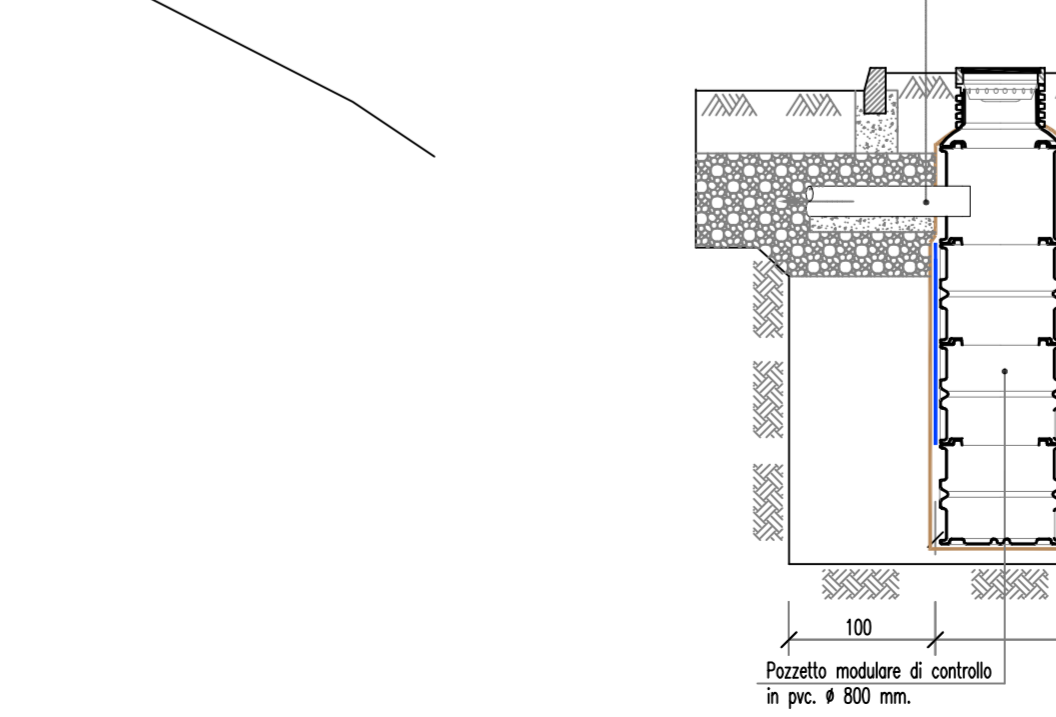

**SEZIONE X-X**  
scala 1:50

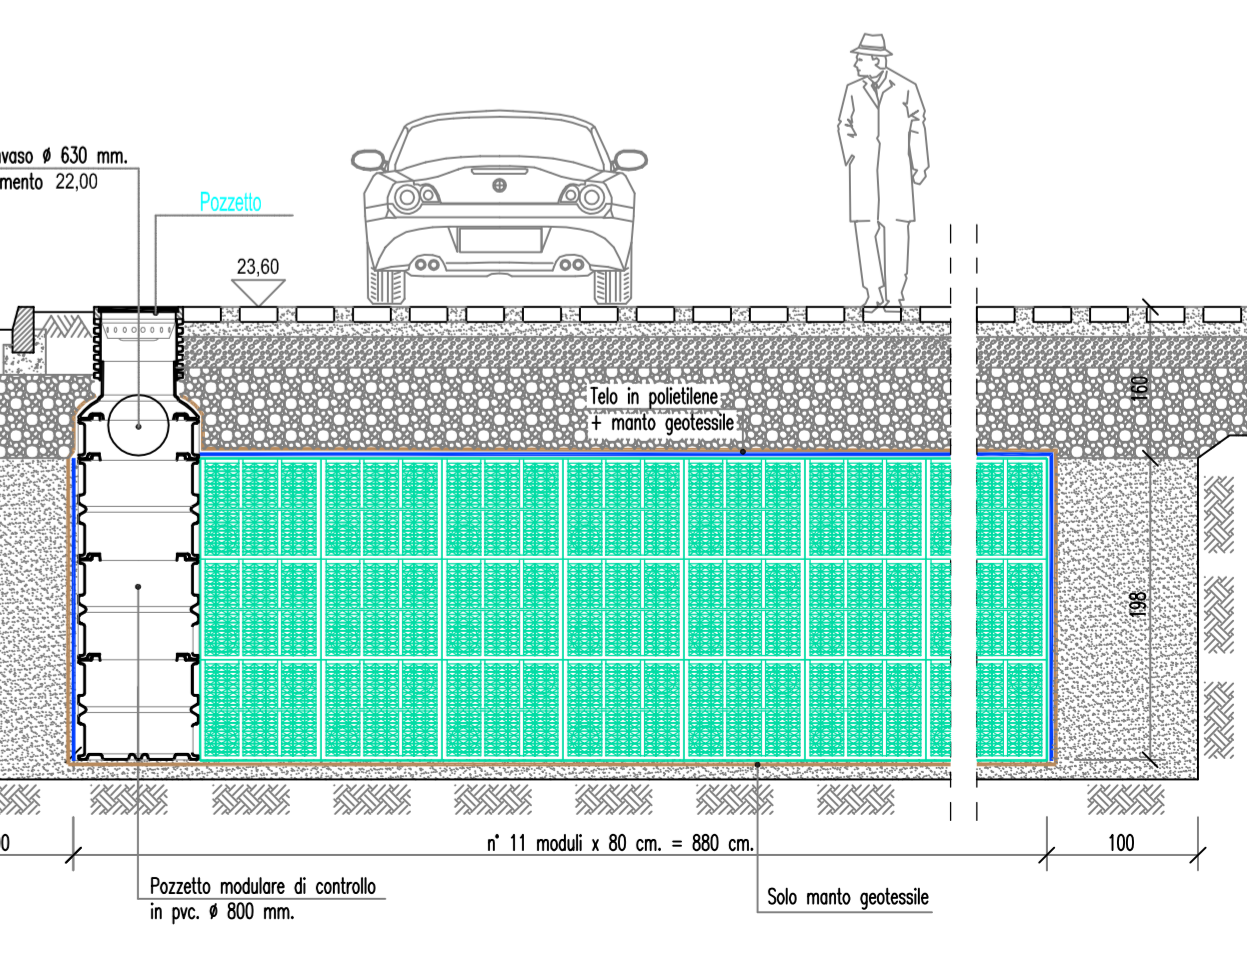

**Studio ARCHITETTI & INGEGNERI**

PROGETTISTA	COMMITTENTE
Arch. Remigio Bursi Ing. Stefano Ansuini Ing. Paolo Paleani	IMMOBILIARE ZEUS S.R.L. - P.IVA 01341110417 Via Flaminia, 49 - Fano (PU)
RIF. Comparto ST5_P86	DATA Gennaio 2024
AGG.	SCALA 1:500

**RICHIESTA DI PIANO ATTUATIVO DEL COMPARTO ST5\_P86 TRA STATALE N.3, LOCALITA' FORCOLO E VIA VALERIA MORICONI A FANO (PU)**

**RETE FOGNATURE METEORICHE E INVASO DI LAMINAZIONE E DISPERSIONE**

**TAV.06d**

