

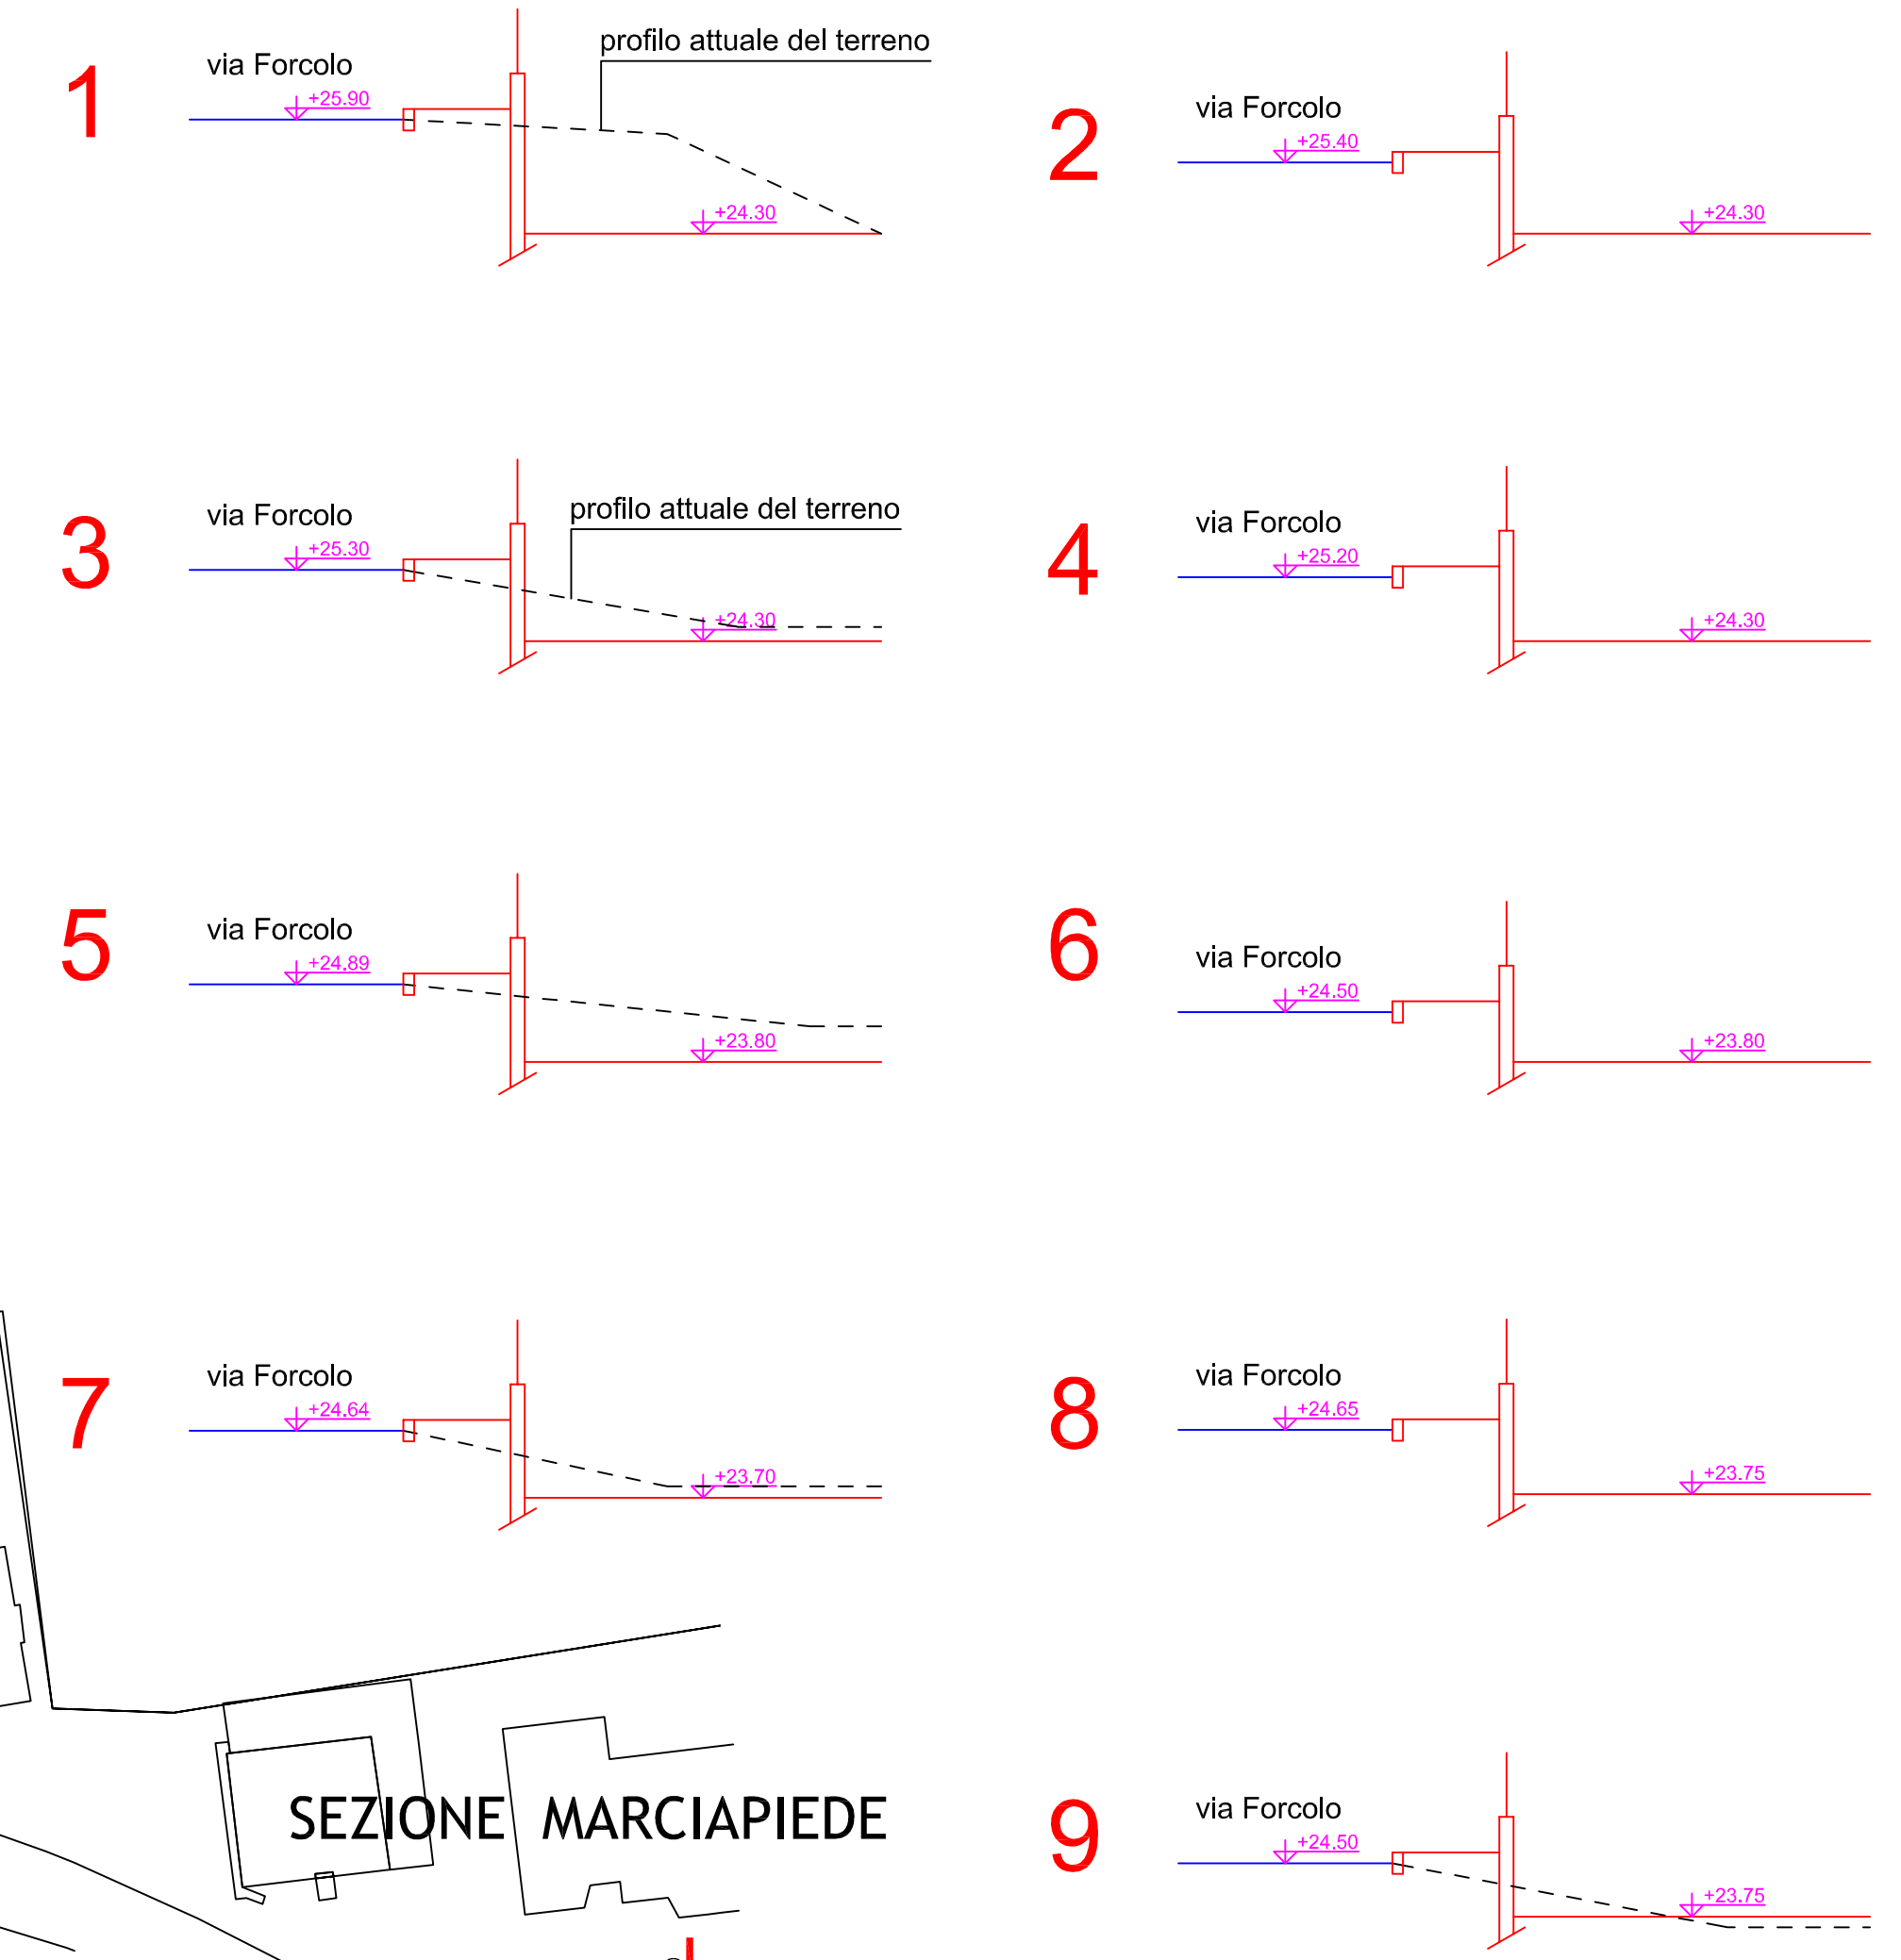


- SEZIONI PROFILI TERRENO/MARCIAPIEDE -
scala 1:100

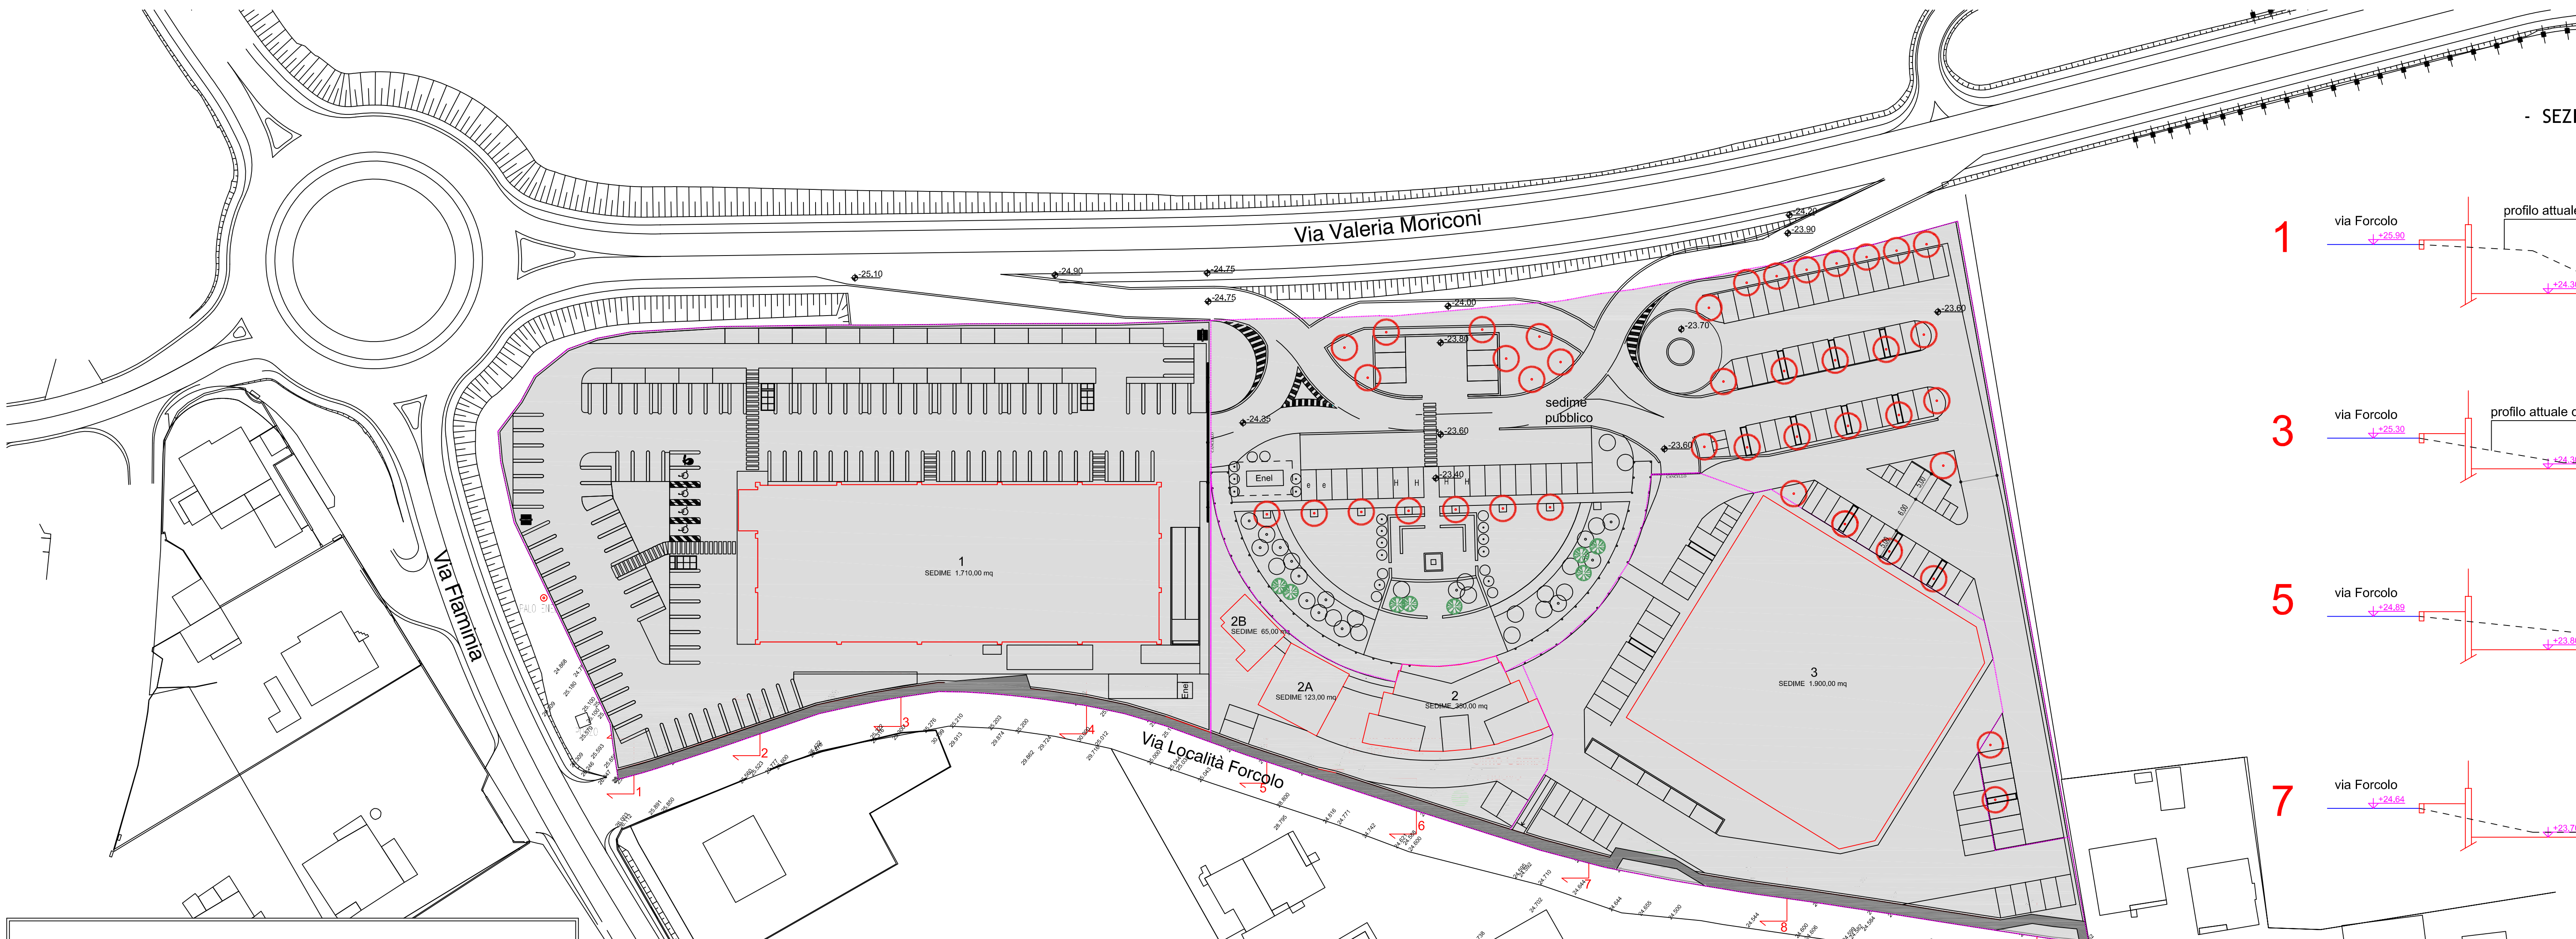


PARTICOLARE SEZIONE STRADA E MARCIAPIEDE
scala 1:10

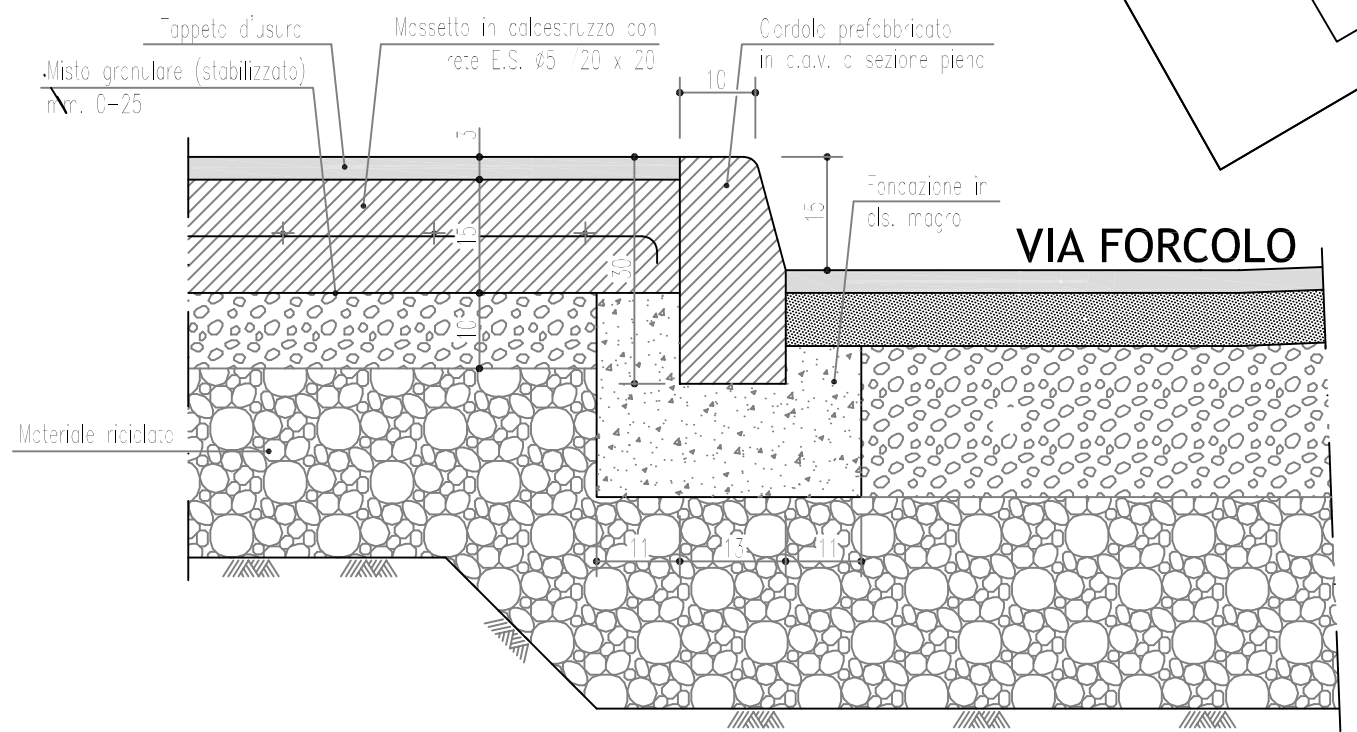

- LEGENDA:
- MARCIAPIEDE OGGETTO D'INTERVENTO
 - AREA NON OGGETTO D'INTERVENTO

SEZIONE MARCIAPIEDE

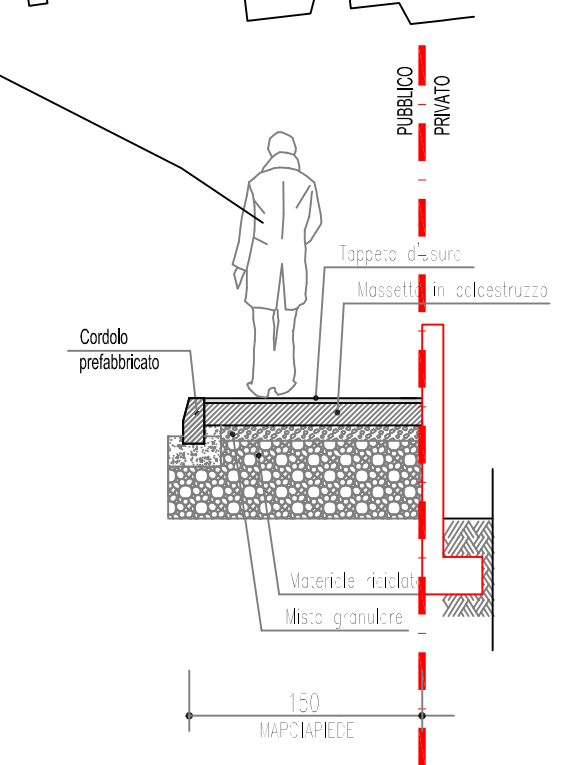

Studio ARCHITETTI & INGEGNERI			
PROGETTISTA	COMMITTENTE		
Arch. Remigio Bursi	IMMOBILIARE ZEUS S.R.L. - P.IVA 01341110417 Via Flaminia, 49 - Fano (PU)		
Ing. Stefano Ansuini	RICHIESTA DI PIANO ATTUATIVO DEL COMPARTO ST5_P86 TRA STATALE N.3, LOCALITA' FORCOLO E VIA VALERIA MORICONI A FANO (PU)		
Ing. Paolo Paleani	PROGETTO DEL MARCIAPIEDE SU VIA FORCOLO		TAV.06h
RIF. Comparto ST5_P86	DATA Gennaio 2024	AGG.	SCALA 1:500