


- PLANIMETRIA -
scala 1:1000

LEGENDA:

- Tubo ESISTENTE , CLV. Ø 600 mm.
- Tubo CG/25 , Ø 1000 mm.
- Tubo CG/25 , Ø 400 mm.
- Lottizzazione d'intervento

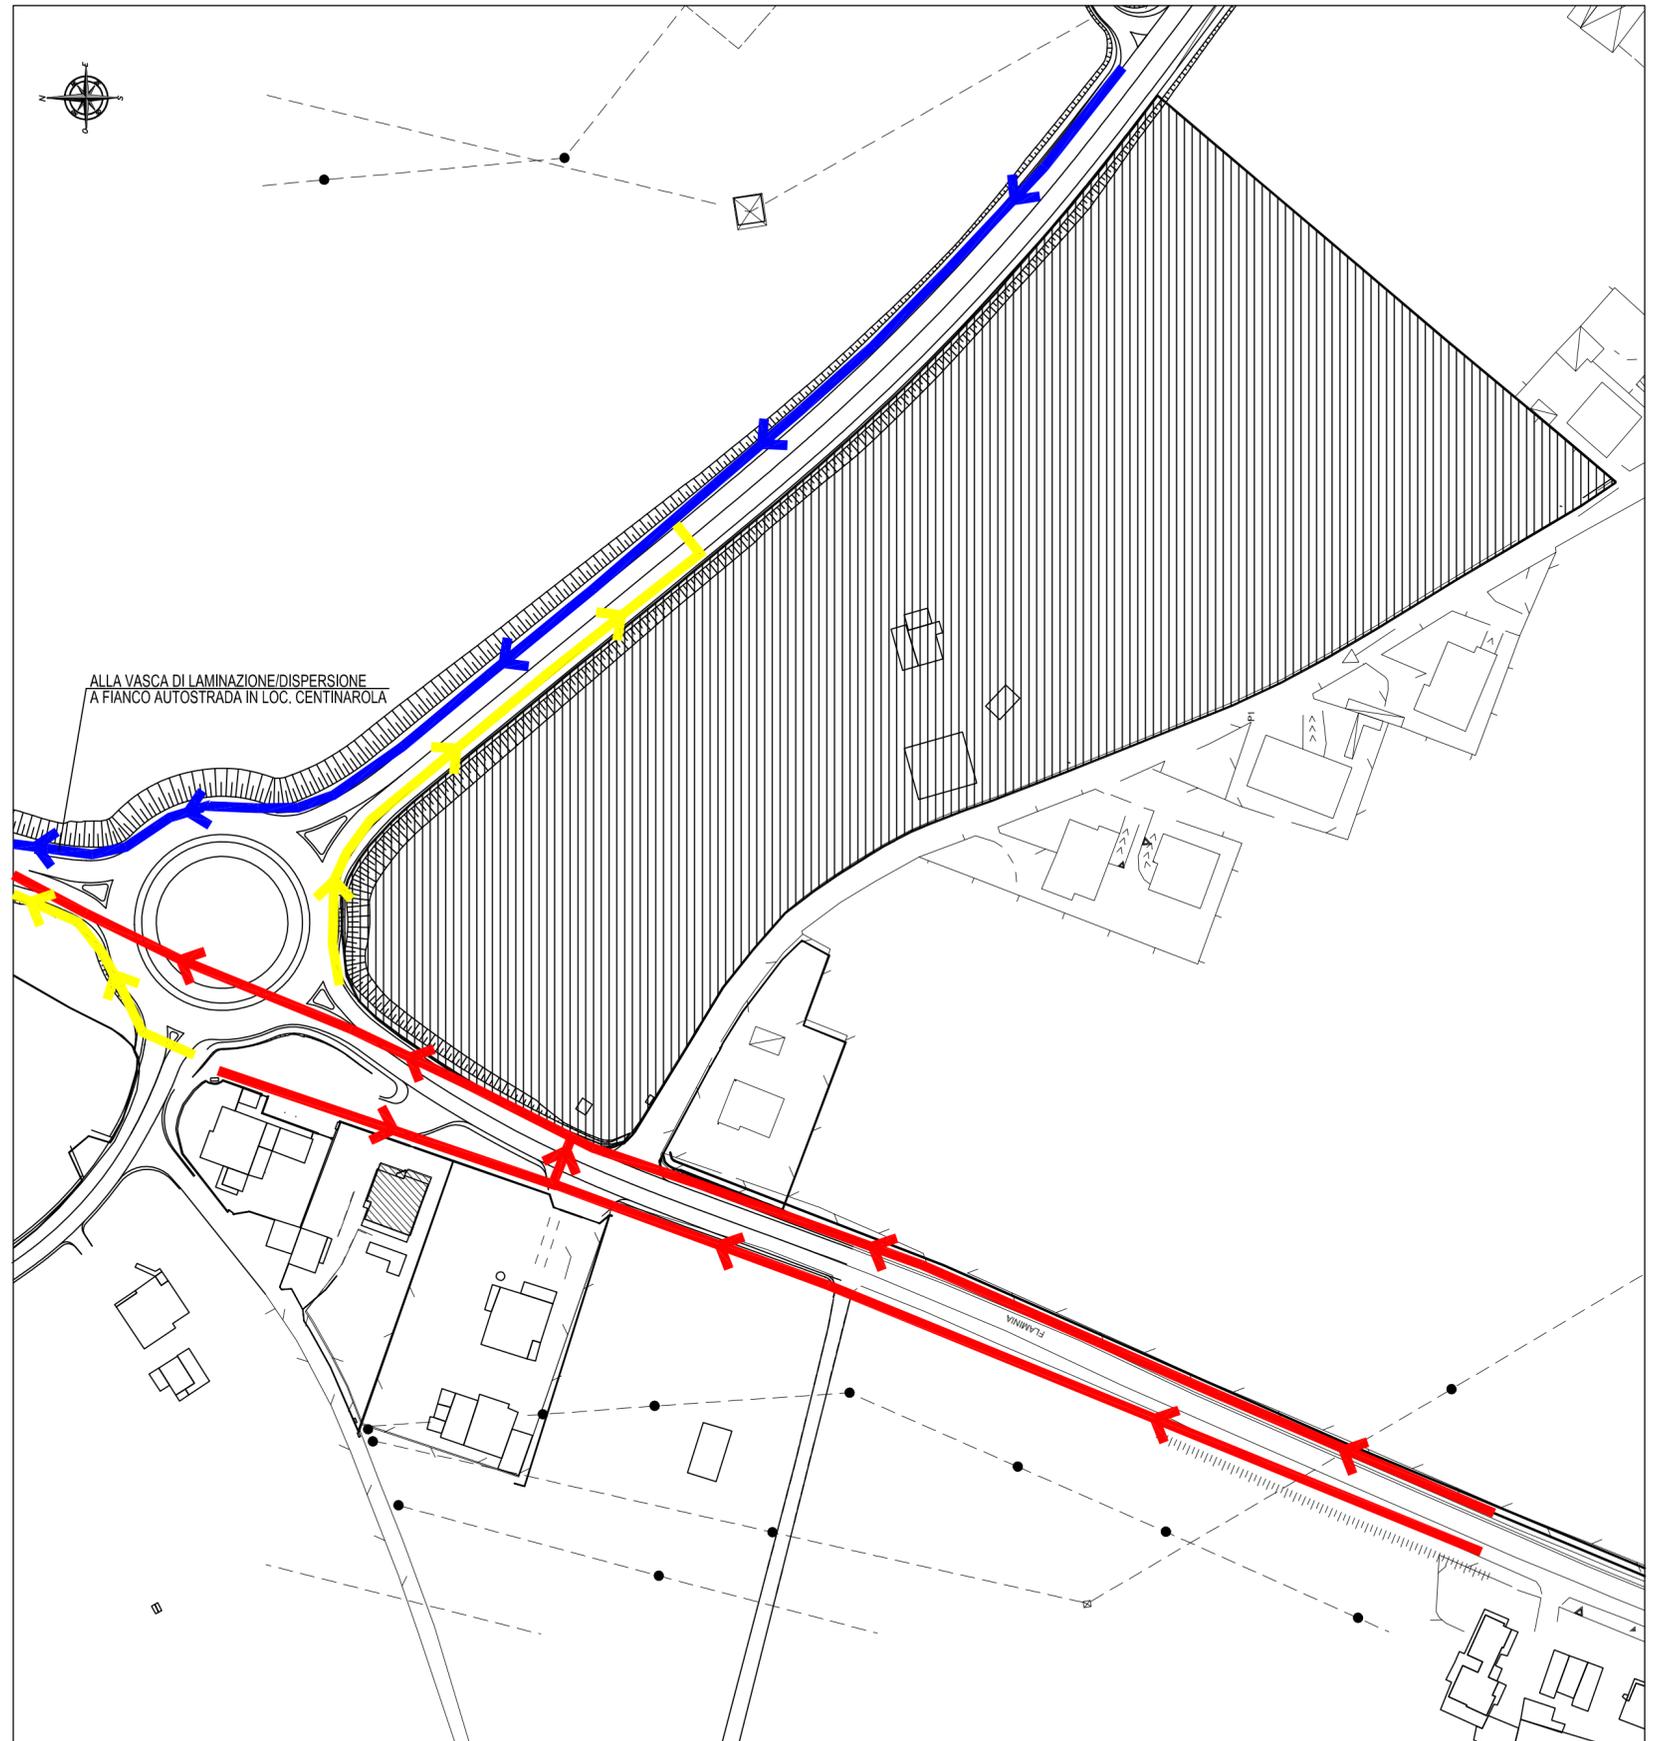

Studio ARCHITETTI & INGEGNERI

PROGETTISTA		COMMITTENTE	
Arch. Remigio Bursi Ing. Stefano Ansuini Ing. Paolo Paleani		IMMOBILIARE ZEUS S.R.L. - P.IVA 01341110417 Via Flaminia, 49 - Fano (PU)	
		RICHIESTA DI PIANO ATTUATIVO DEL COMPARTO ST5_P86 TRA STATALE N.3, LOCALITA' FORCOLO E VIA VALERIA MORICONI A FANO (PU)	
		OPERE DI COMPATIBILITA' IDRAULICA RILIEVO RETI METEORICHE ESISTENTI	TAV. 061 BIS
RIF.	DATA	AGG.	SCALA
Comparto ST5_P86	GENNAIO 2024		1:1000