

COMUNE DI FANO

PROVINCIA DI PESARO E URBINO

OGGETTO

VARIANTE URBANISTICA NON SOSTANZIALE CON PREVISIONE DI DETTAGLIO, RELATIVA ALLA RIPERIMETRAZIONE DEL COMPARTO ST5_E34 ED ALLA FORMAZIONE DI UN NUOVO COMPARTO IN ADIACENZA - ZONA INDUSTRIALE BELLOCCHI.

DATA PROPRIO FANO:

ADRIA FANO s.r.l.
ALFA IMMOBILIARE s.r.l.
TECNOMETALLI s.r.l.

C.F. 01208220416
C.F. 05473251006
C.F. 00640170411

PROGETTO DI DETTAGLIO

PLANIVOLUMETRICO

STUDIO TECNICO

ING. LORENZO ZANDRI
GEOM. MICHELE BERNUCCI

61032 FANO VIA DE BORGOGELLI 30
tel. 0721/802635 fax 0721/803295
E-mail: info@studiozandri.it


FRACSO:

2/B


SCALA:

1:2000

DATA:

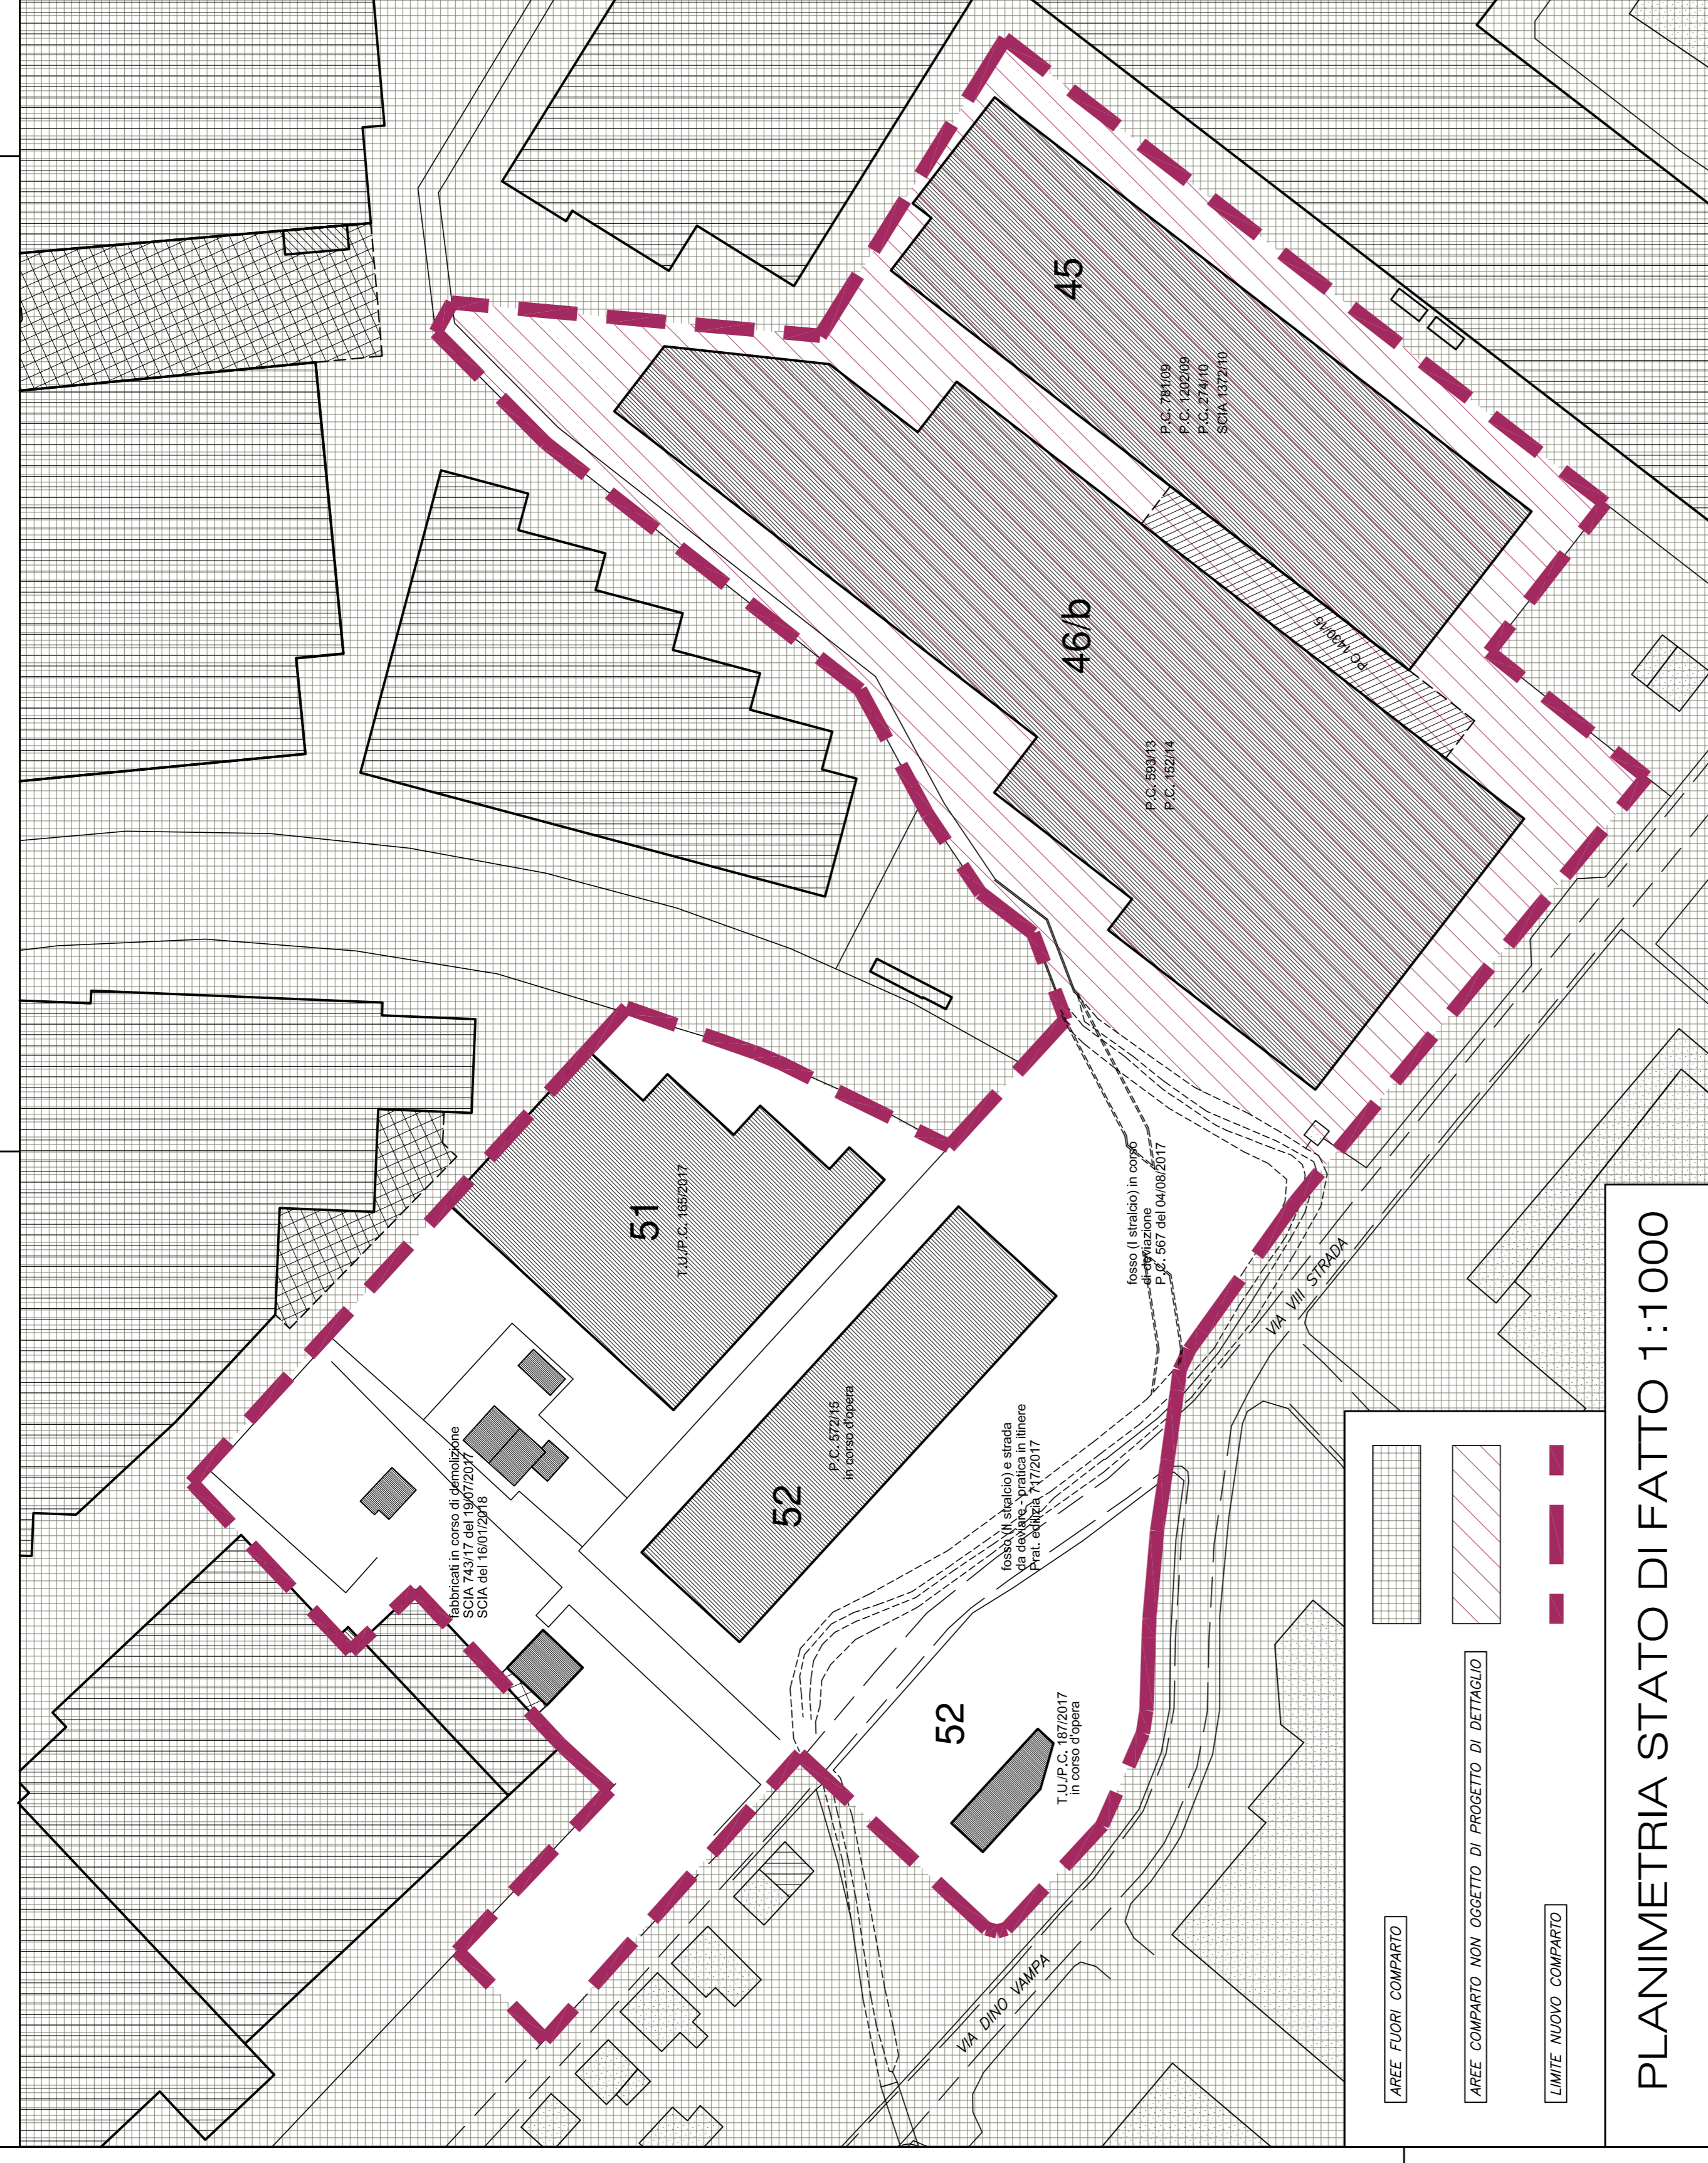


PLANIMETRIA STATO DI FATTO 1:1000

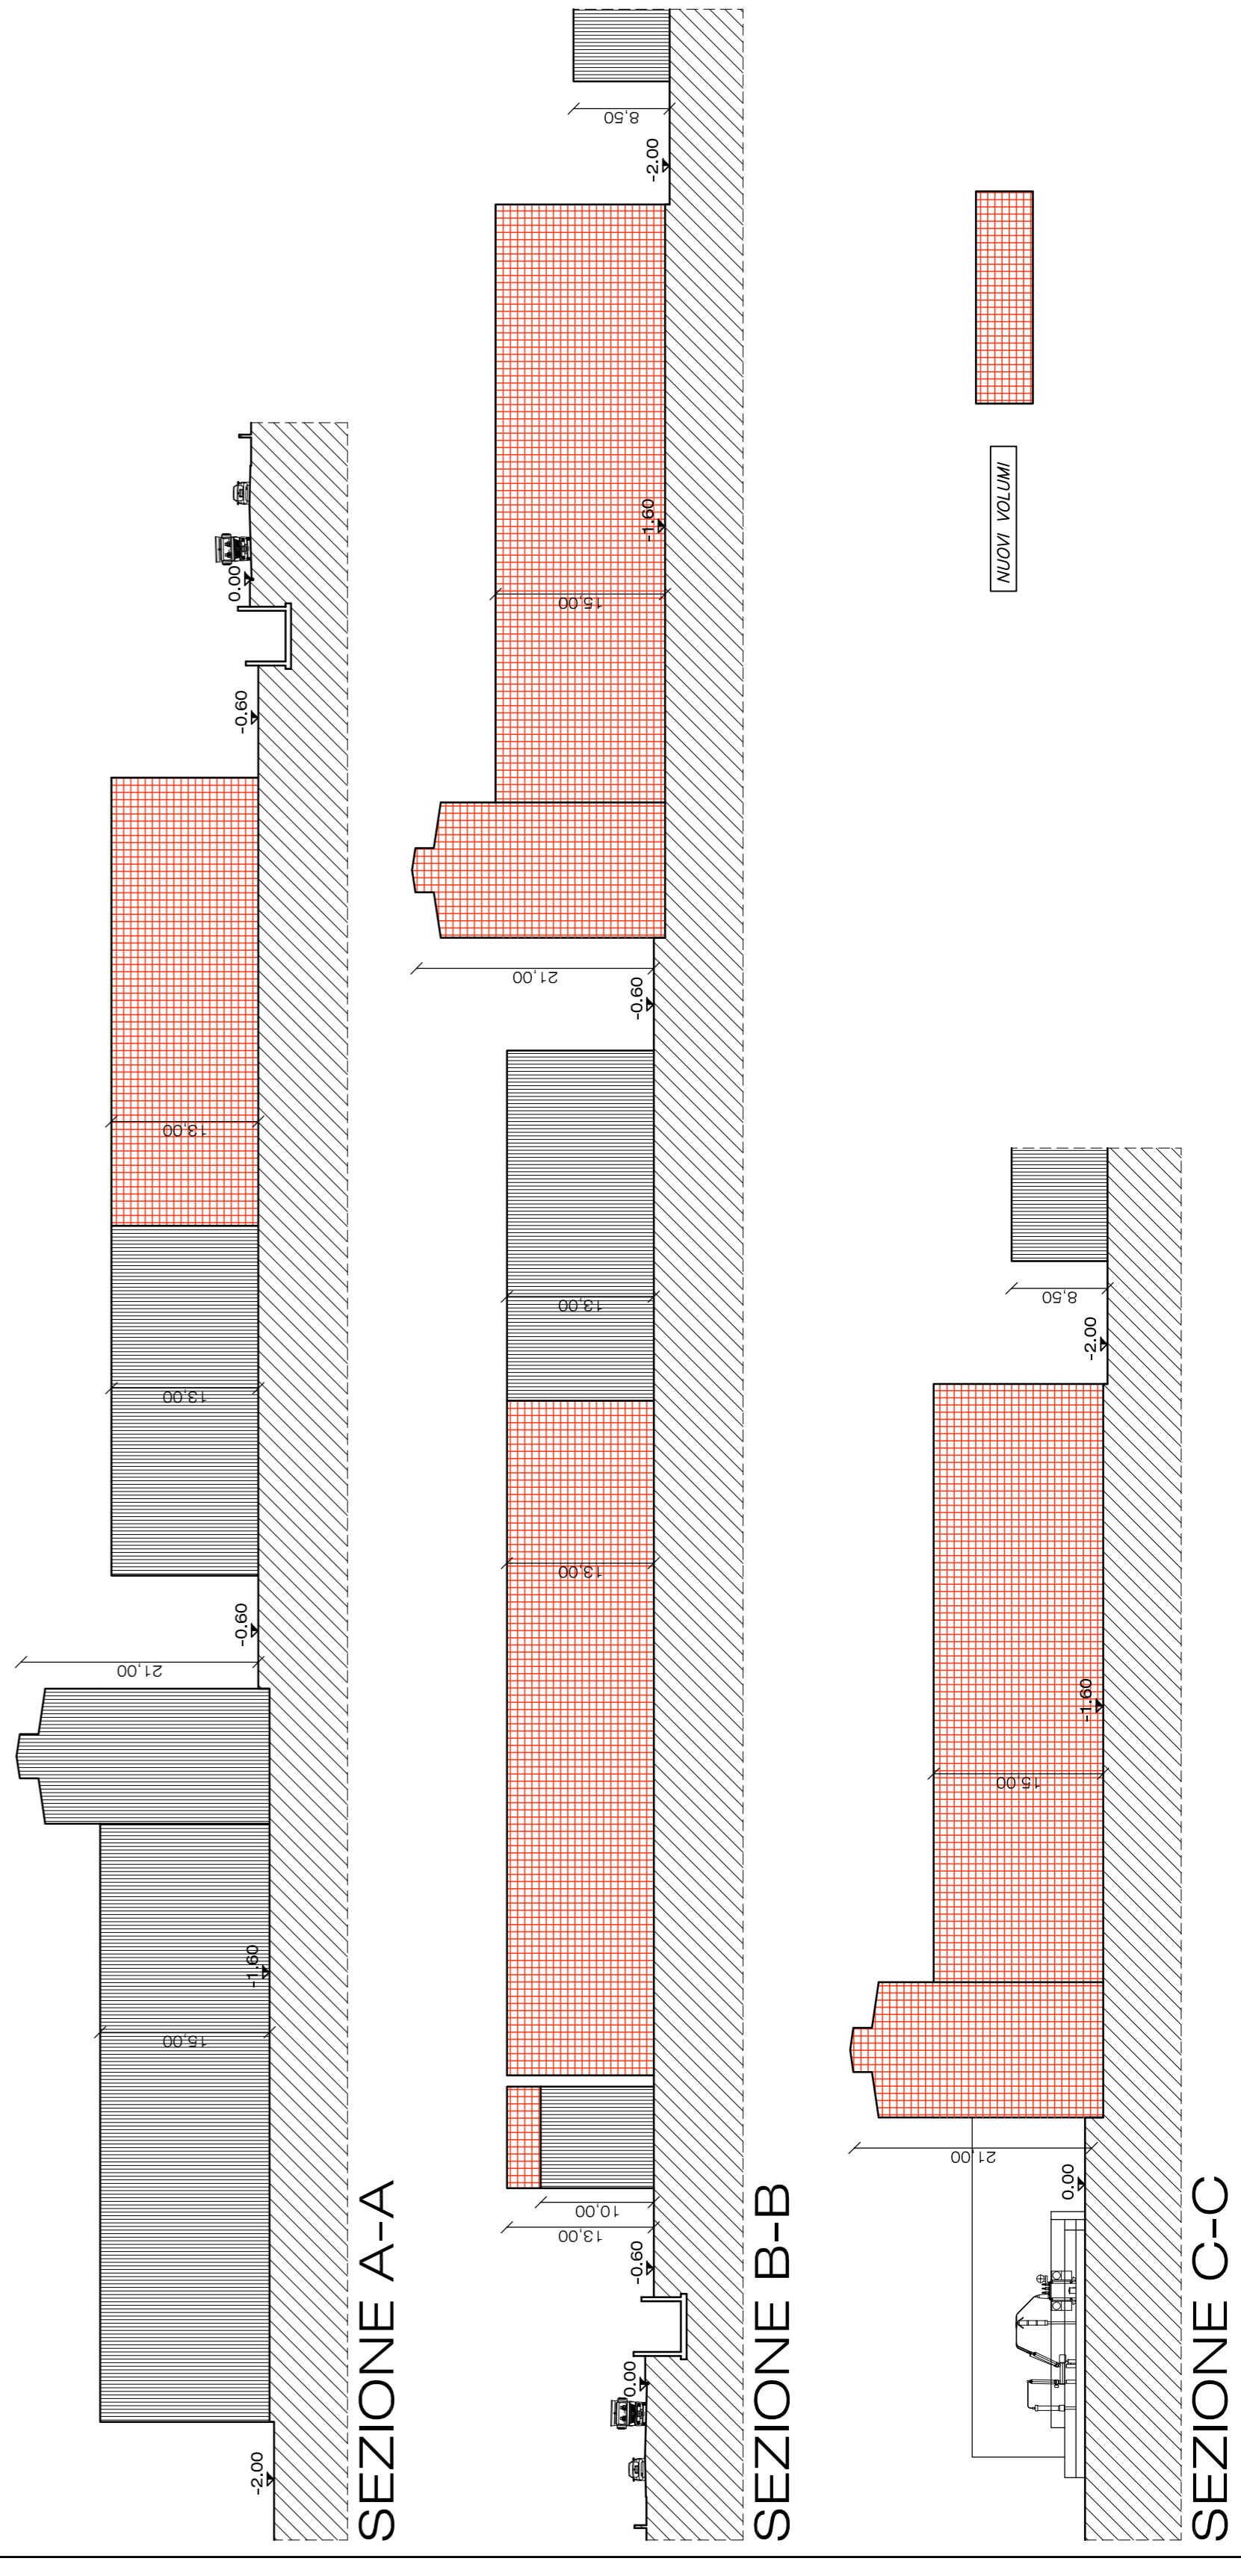

SEZIONE A-A

SEZIONE B-B

SEZIONE C-C

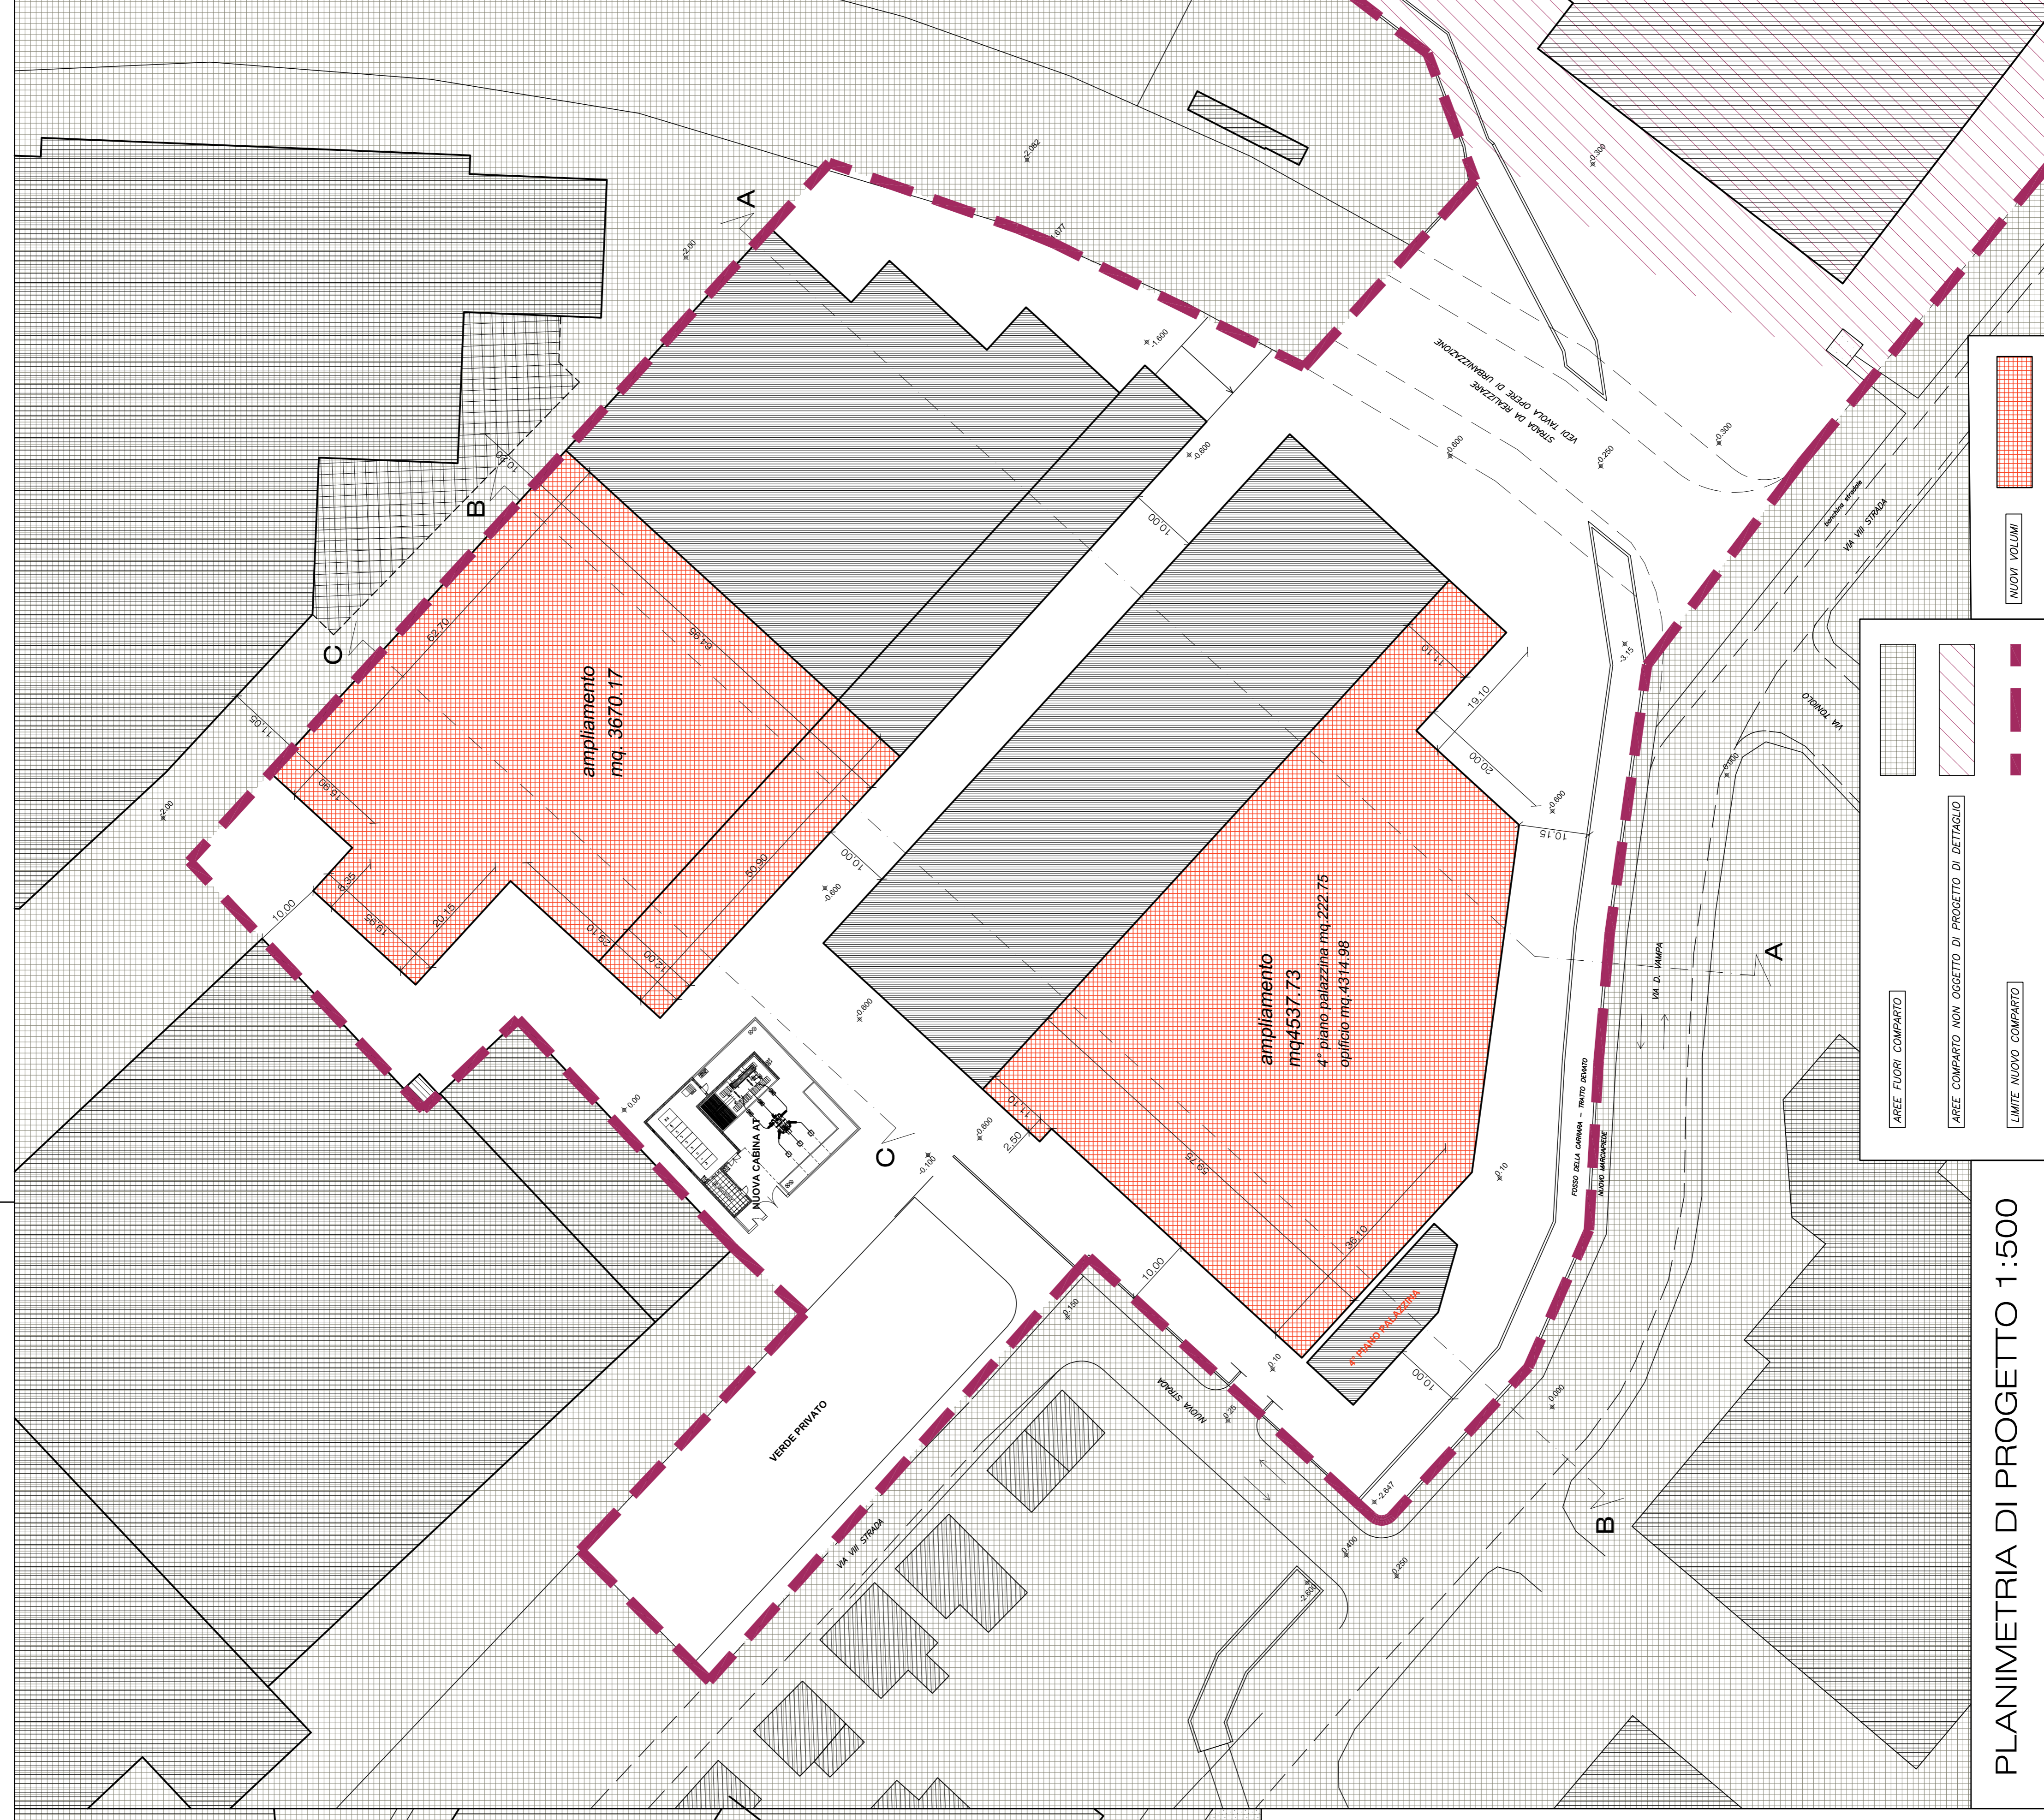

PLANIMETRIA DI PROGETTO 1:500