




STATO ATTUALE - PIANTA - SCALA 1:250

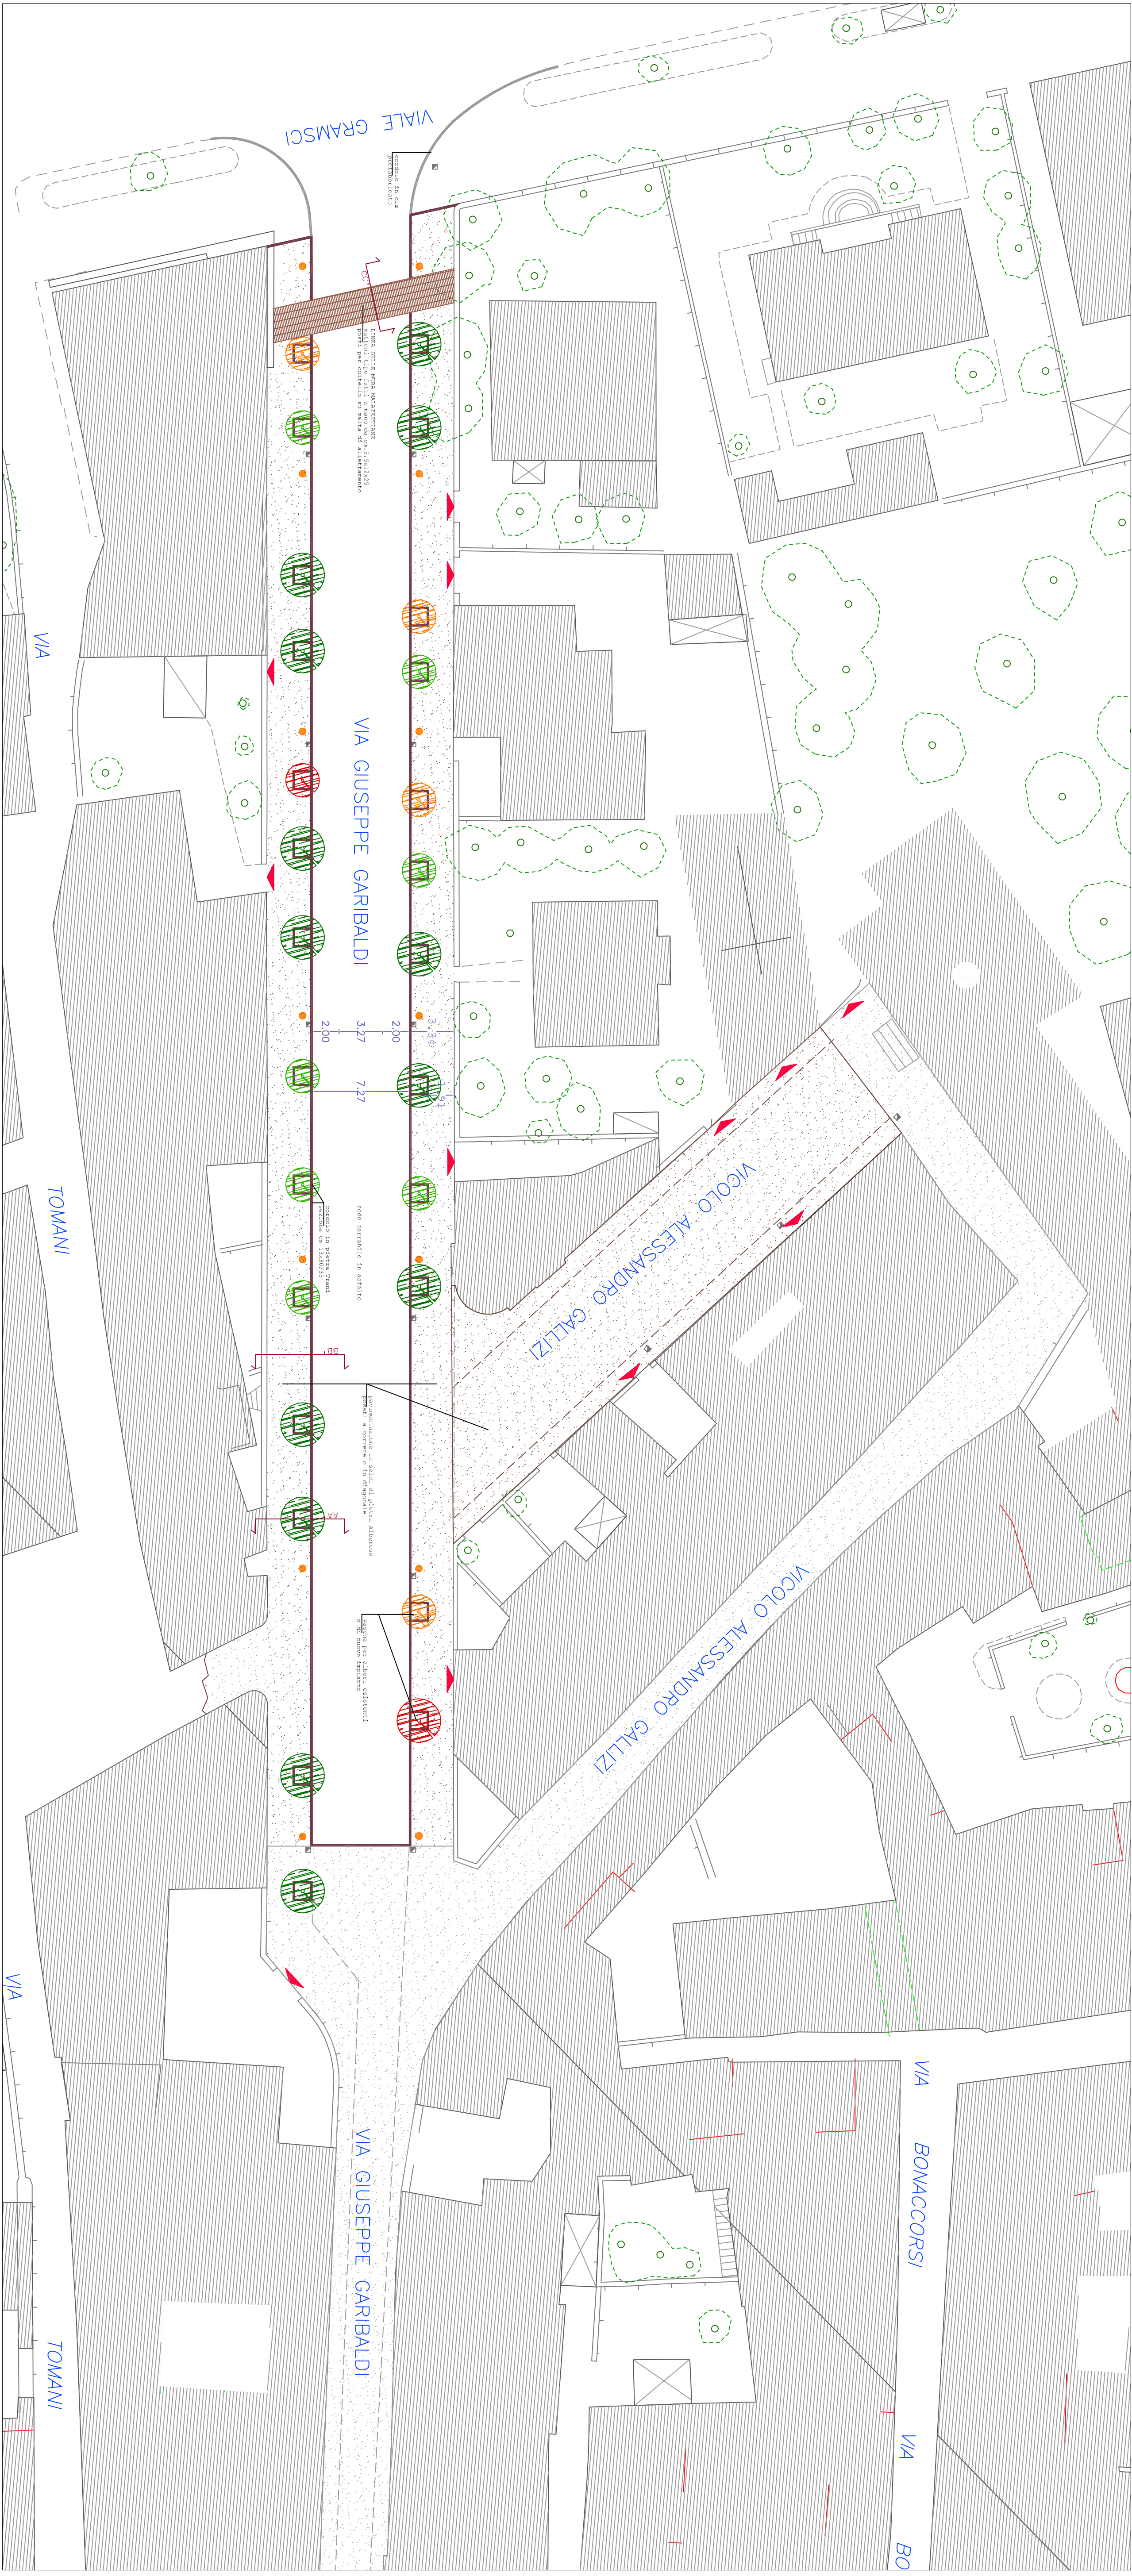


STATO DI PROGETTO - PIANTA - SCALA 1:250

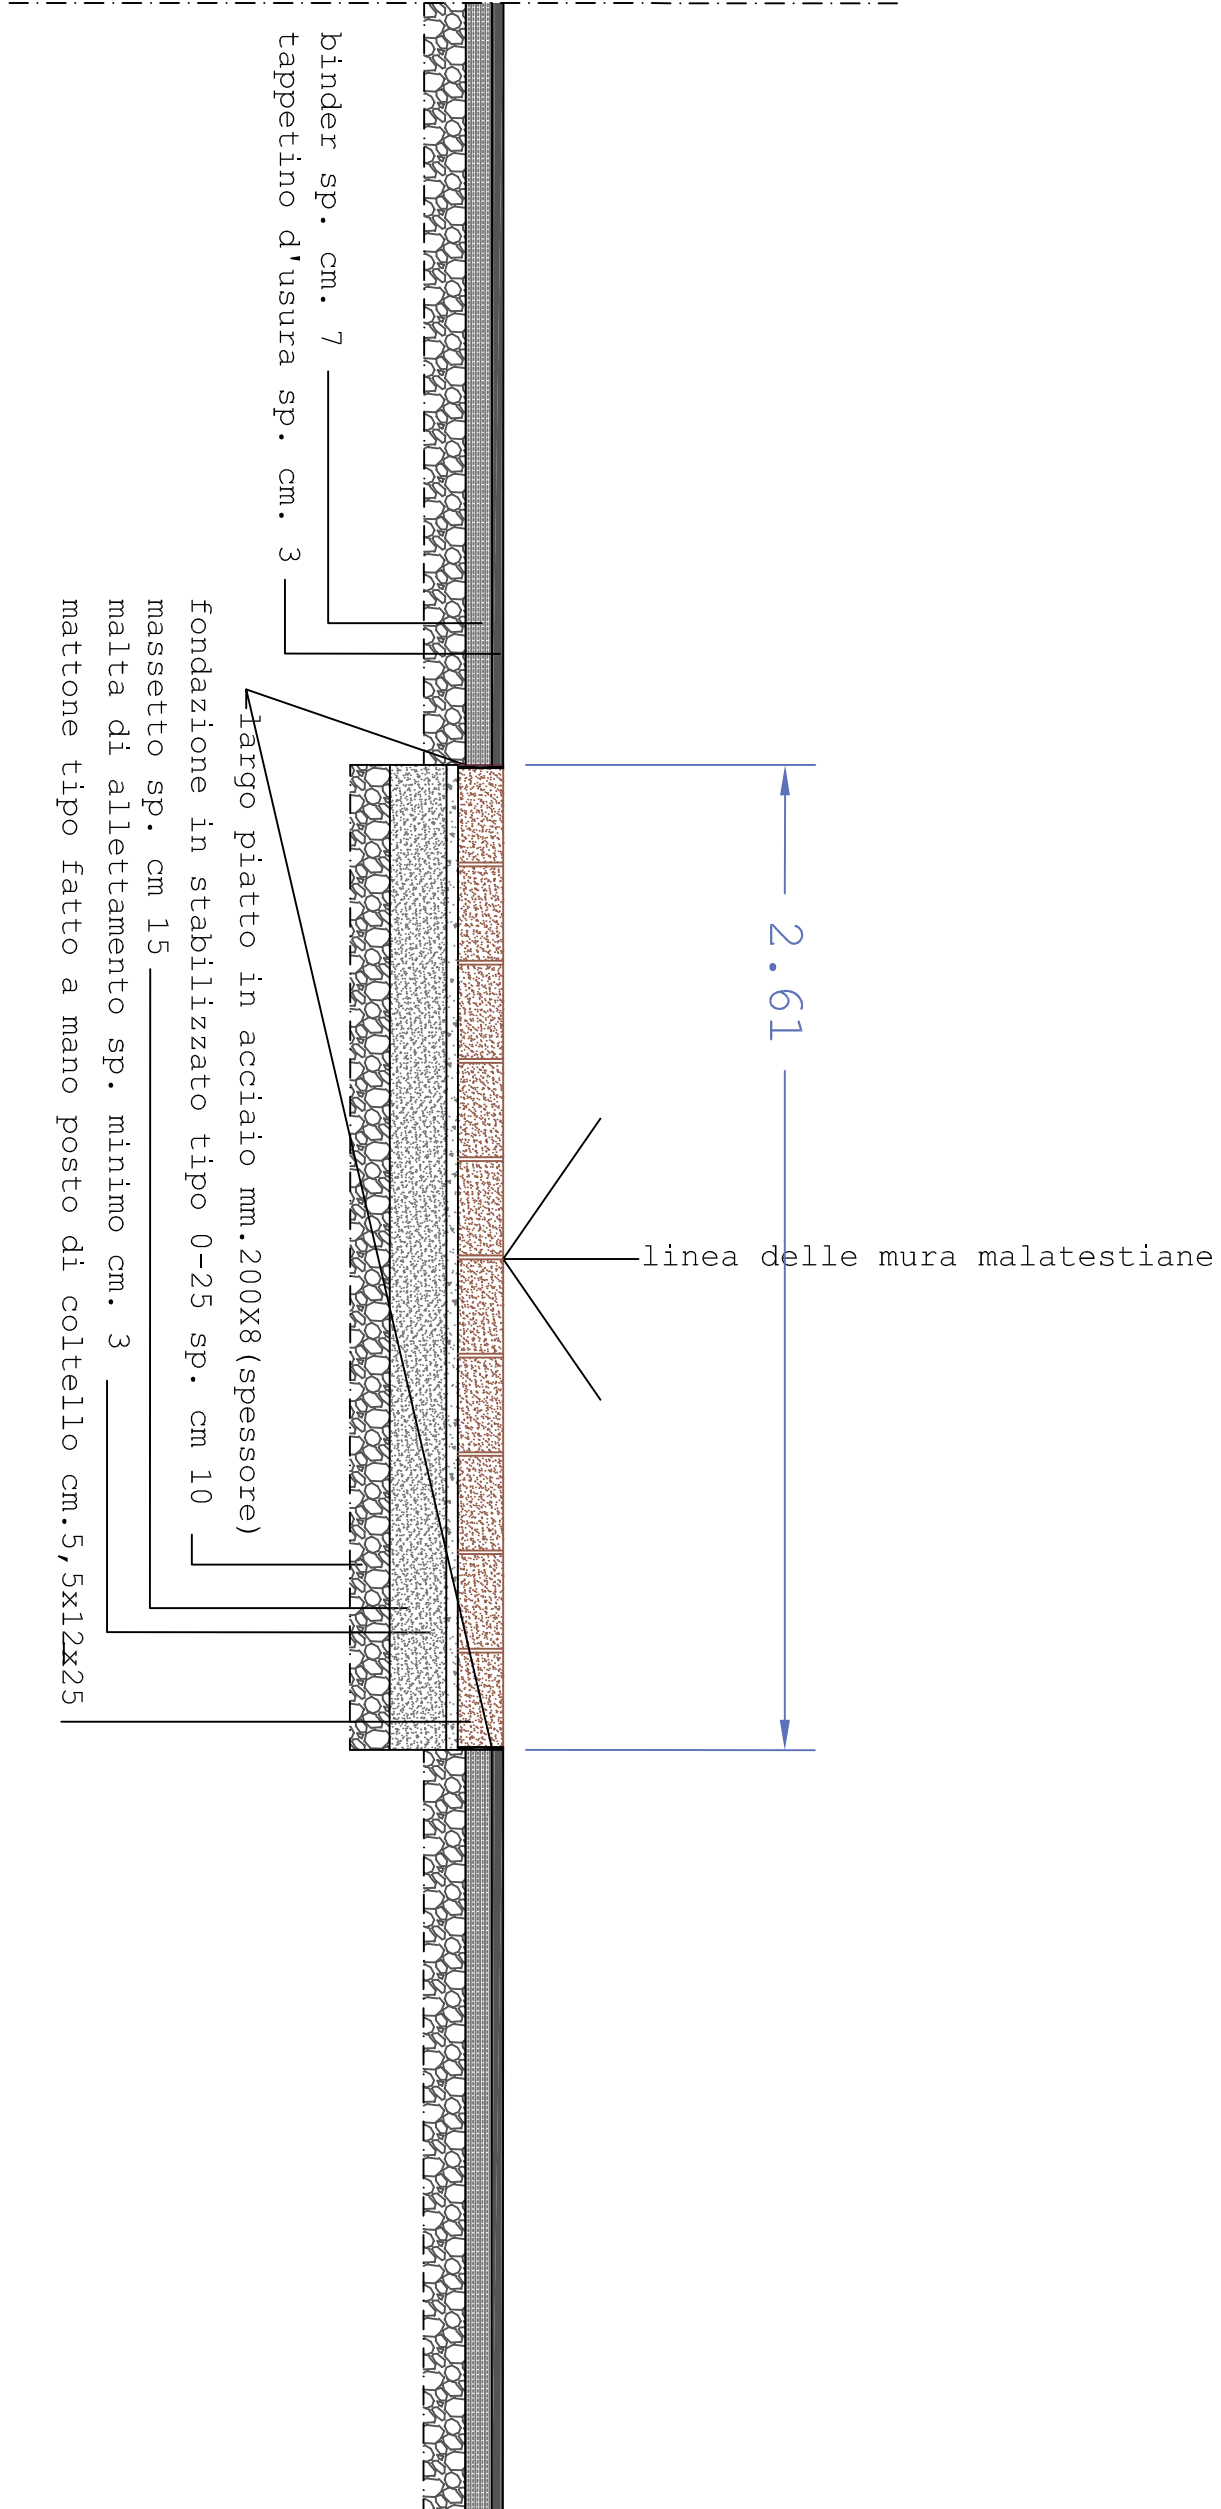

STATO DI PROGETTO - SEZIONE CC' - scala 1:20

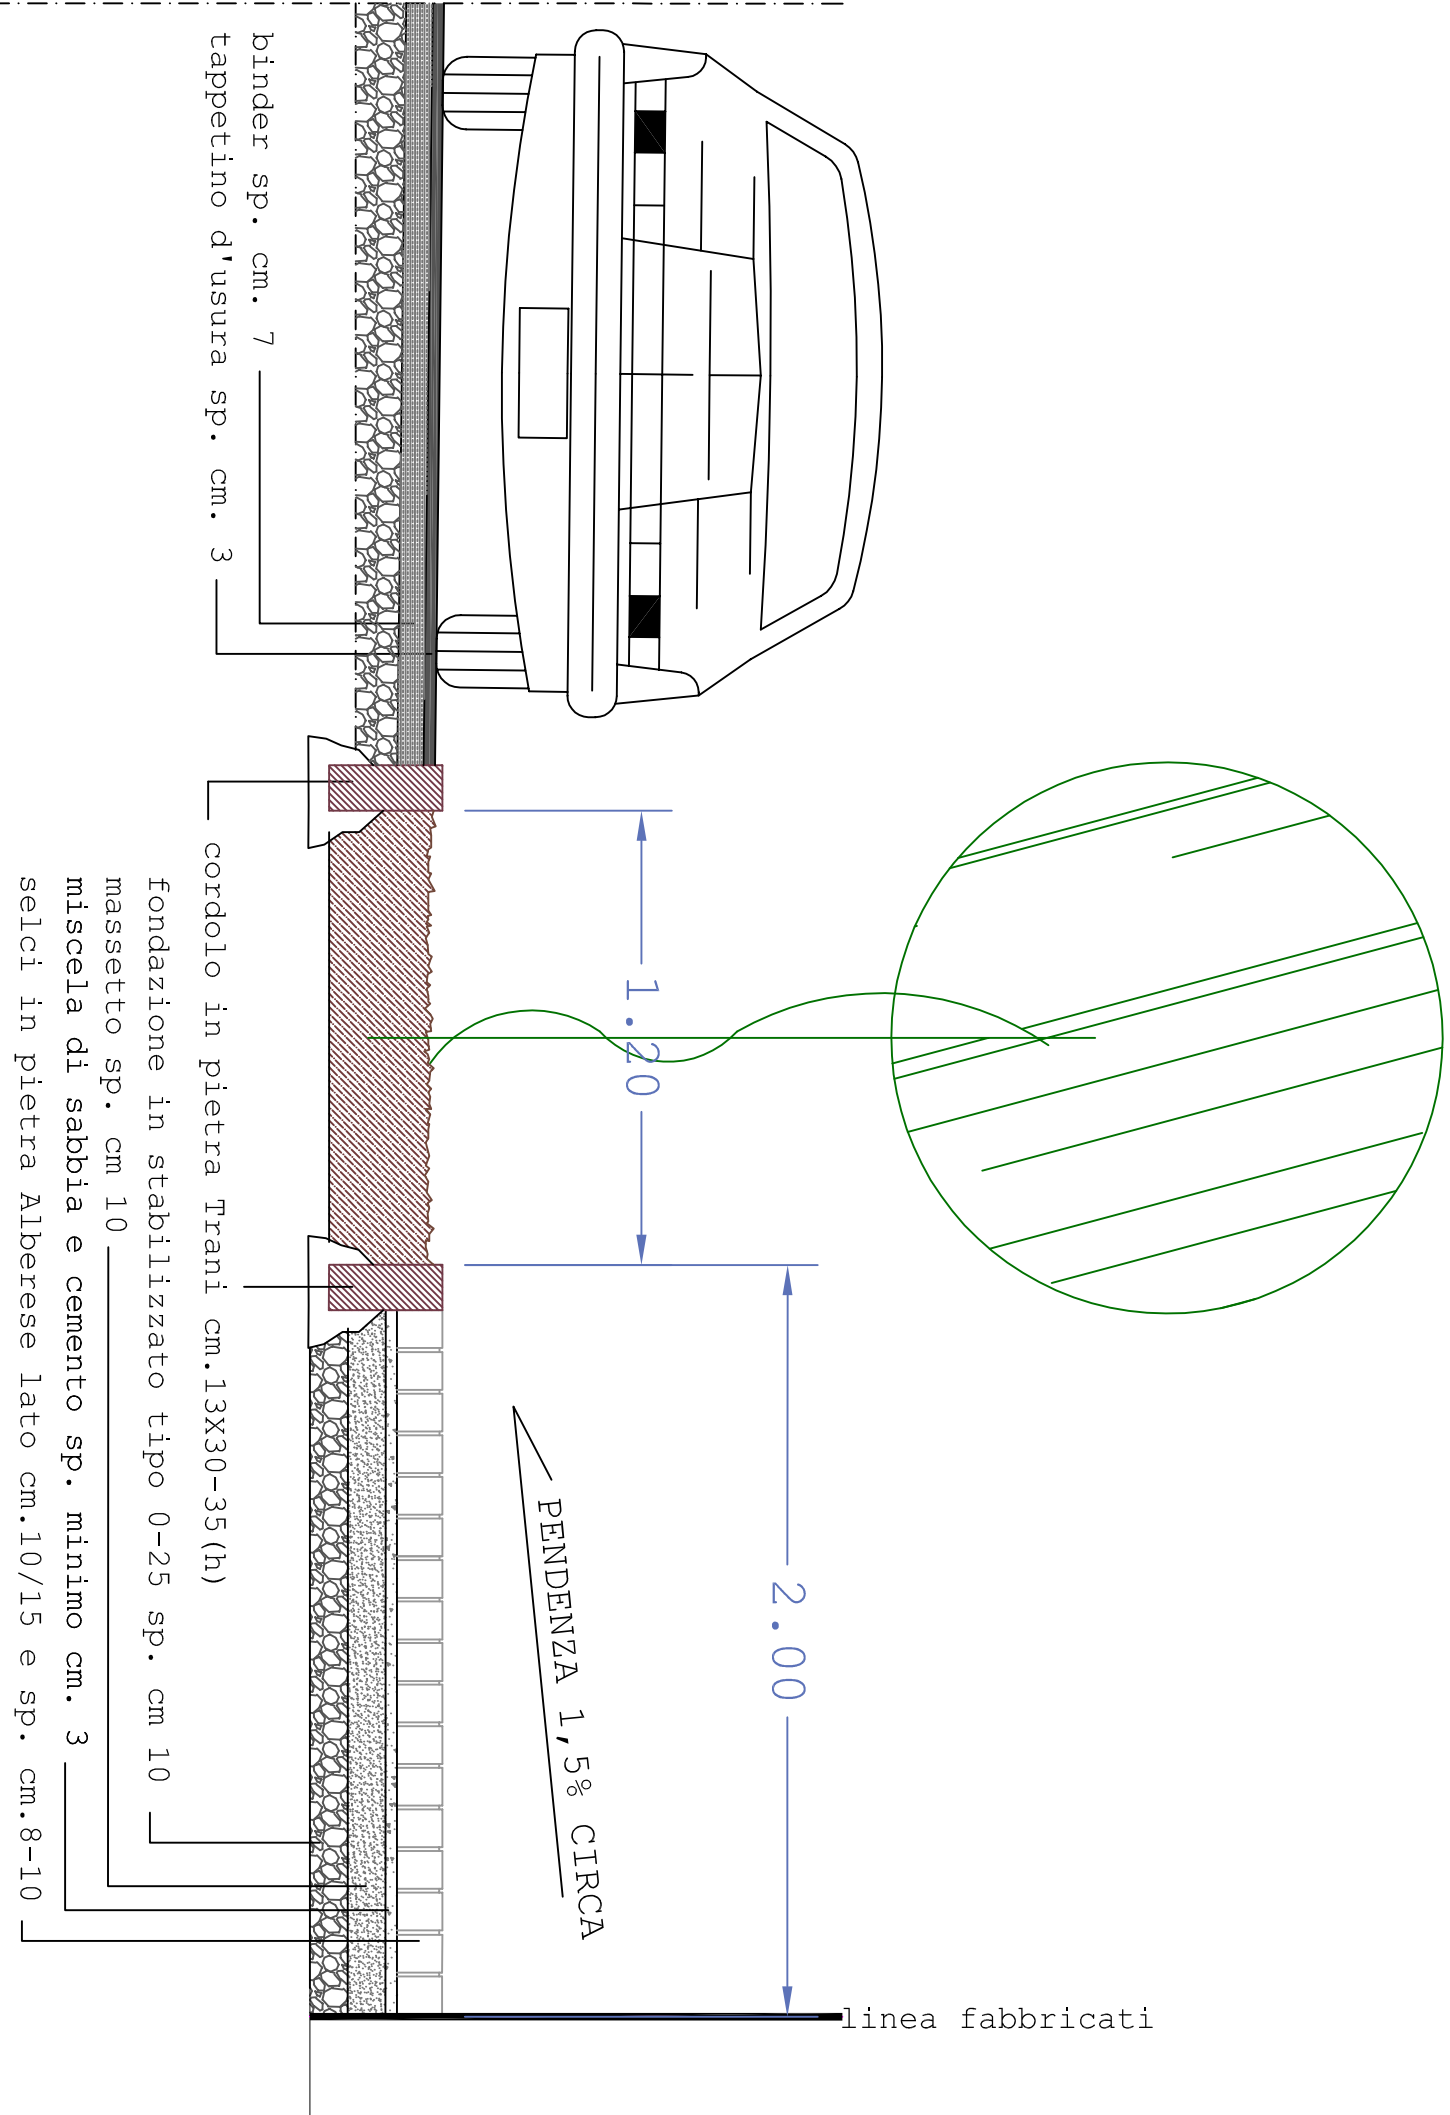


STATO DI PROGETTO - SEZIONE AA' - scala 1:20

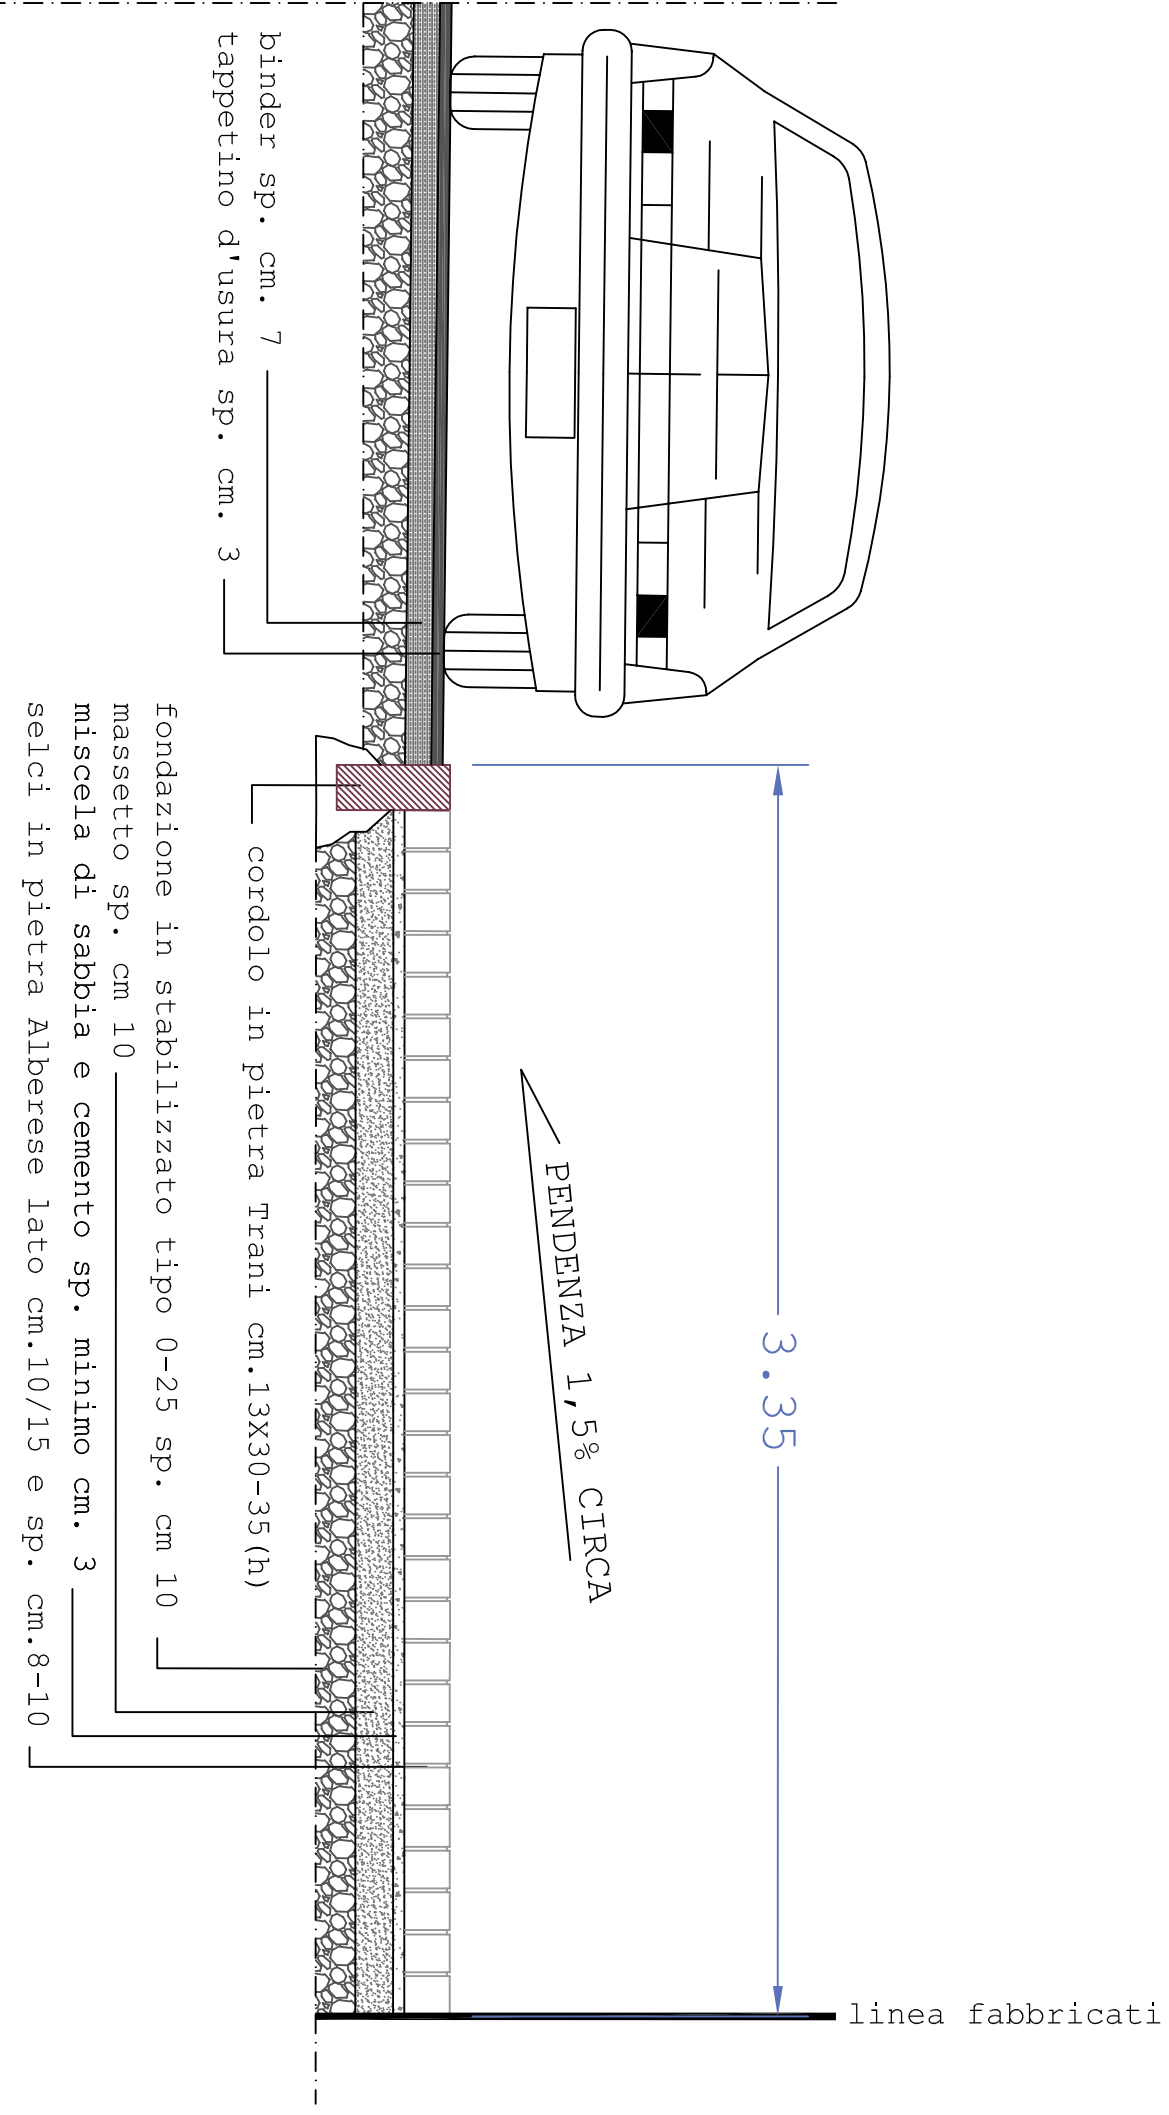

STATO DI PROGETTO - SEZIONE BB' - scala 1:20

- LEGENDA
- Passo carrabile
 - Caditoia stradale esistente da mantenere
 - Punto luce esistente da mantenere
 - Albero da sostituire
 - Nuovo albero
 - Albero esistente di vecchio impianto
 - Albero esistente di nuovo impianto
 - Pietra Trani per vasche alberi e cordoli
 - Pavimentazione in selci esistenti
 - Nuova pavimentazione in selci di pietra Alberese
 - Pavimentazione in mattoni posti per coltello

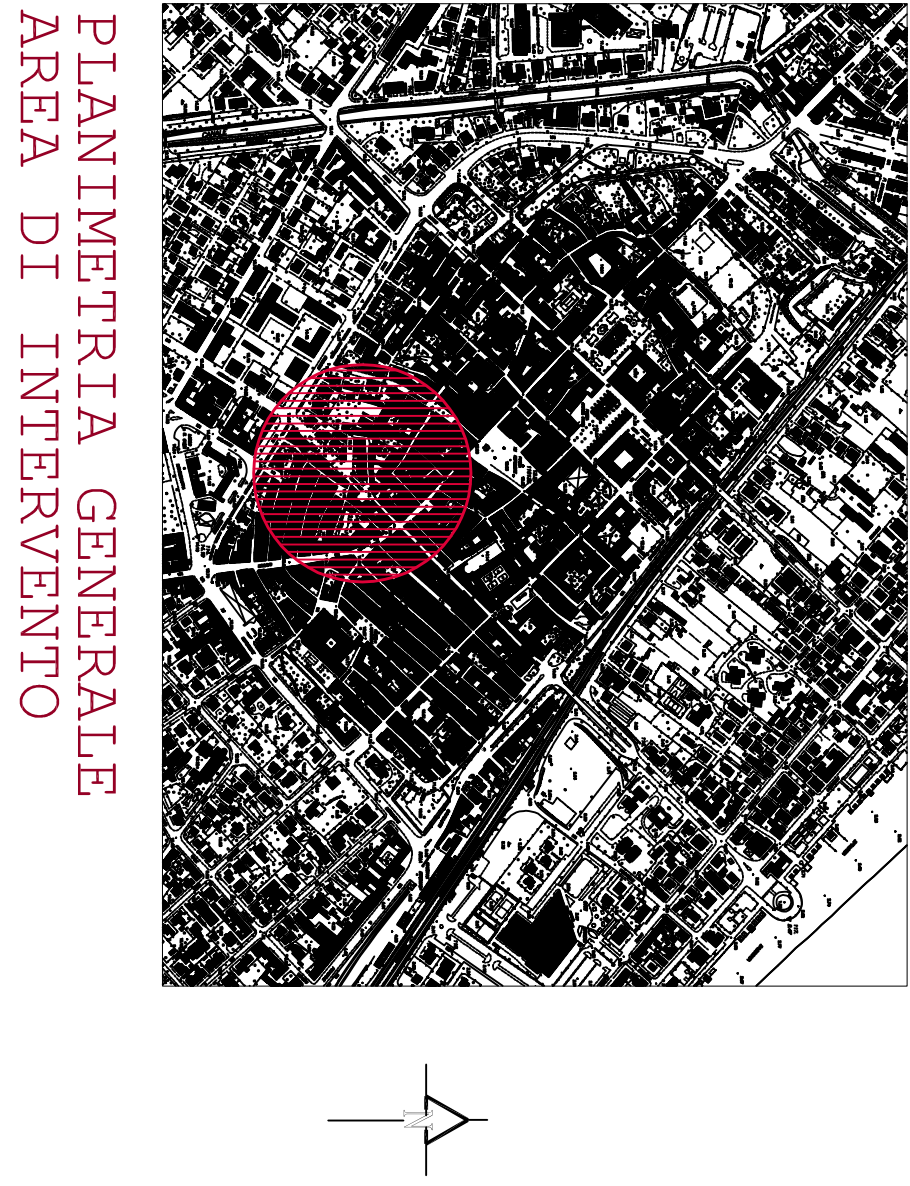

PIANIMETRIA GENERALE
AREA DI INTERVENTO

COMUNE DI FANO
Provincia di Pesaro e Urbino
SETTORE 5°-UL-PP-e URBANISTICA-U.O.NUOVE OPERE

RIQUALIFICAZIONE DI VIA GARIBALDI
PROGETTO ESECUTIVO

STATO ATTUALE E DI PROGETTO

OGGETTO :
PIANIMETRIA GENERALE AREA DI INTERVENTO
STATO DI PROGETTO
SEZIONI E PARTICOLARI

PROGETTISTA: DOTT. ARCH. PAMELA LISORTA
COLLABORATORE: DOTT. ARCH. LUDIGINA MISCHIAVITI
RUP: GEOM. MARIO SILVESTRINI

SCALA: VARIE DATA: NOVEMBRE 2015

TAV. 1